



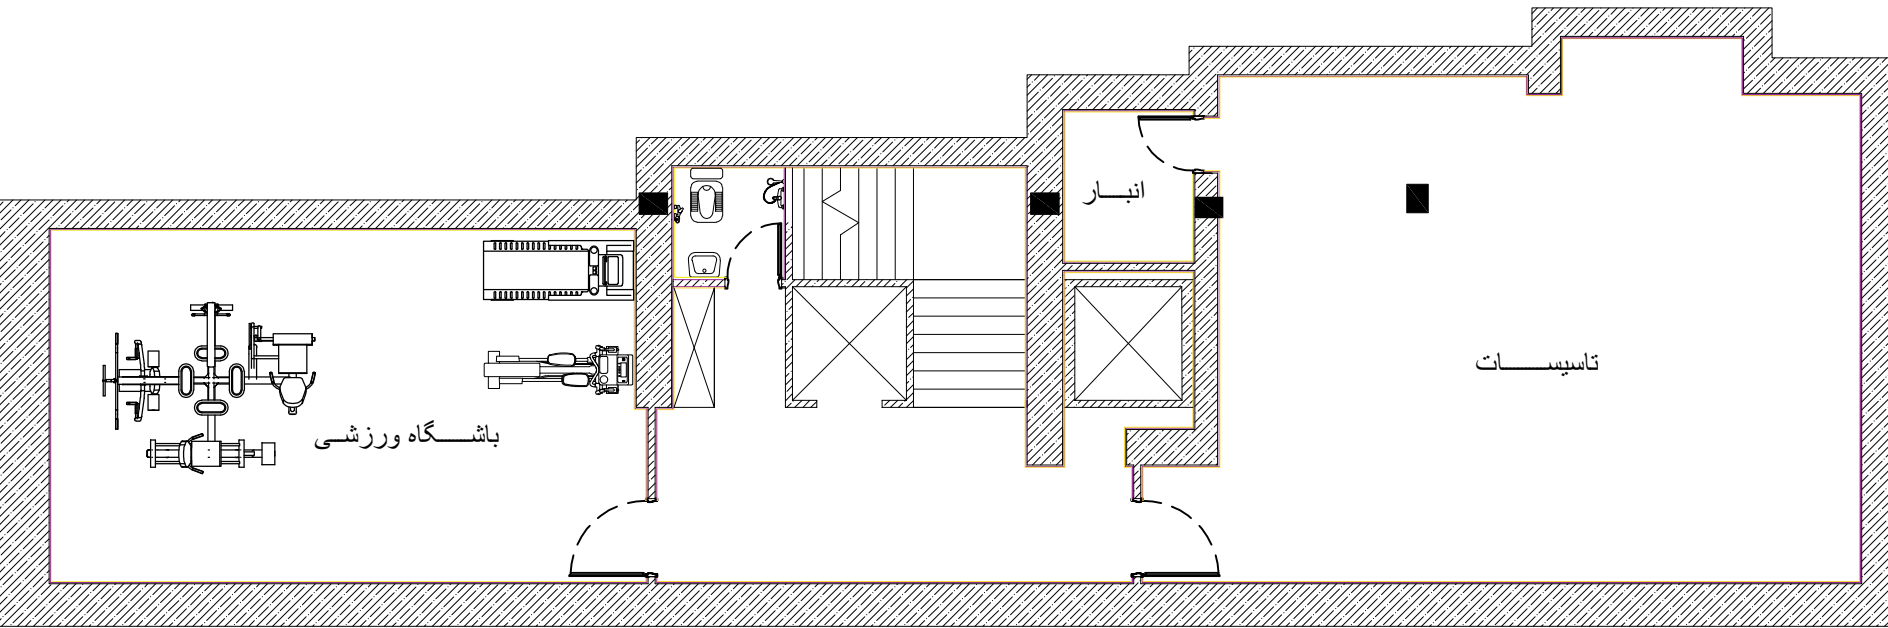


دانشگاه علوم پزشکی و خدمات بهداشتی، درمانی تهران
معاونت توسعه مدیریت و برنامه ریزی منابع
مدیریت فنی و نظارت بر طرح های عمرانی

پلان مبلمان طبقات



عنوان پروژه:		خوابگاه متاهلین یاس	
PROJECT TITLE:			
شماره طرح		شماره پروژه	
F.PROJ. NO:		T.PROJ.NO:	
تاریخ		امضا	
DATE	SIGN		
طراح		گروه معماری	
DESIGNED BY:		گروه معماری	
ترسیم		گروه معماری	
DRAWN BY:		گروه معماری	
کنترل		گروه معماری	
CHECKED BY:		گروه معماری	
تصویب		گروه معماری	
APPROVED BY:		گروه معماری	
رشته		گروه معماری	
FIELD:		گروه معماری	
مقیاس:		عنوان نقشه:	
1:100		معماری	
SCALE:		DRAWING TITLE:	
واحد		DWG.NO.	
UNIT		شماره نقشه:	

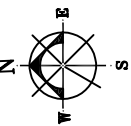


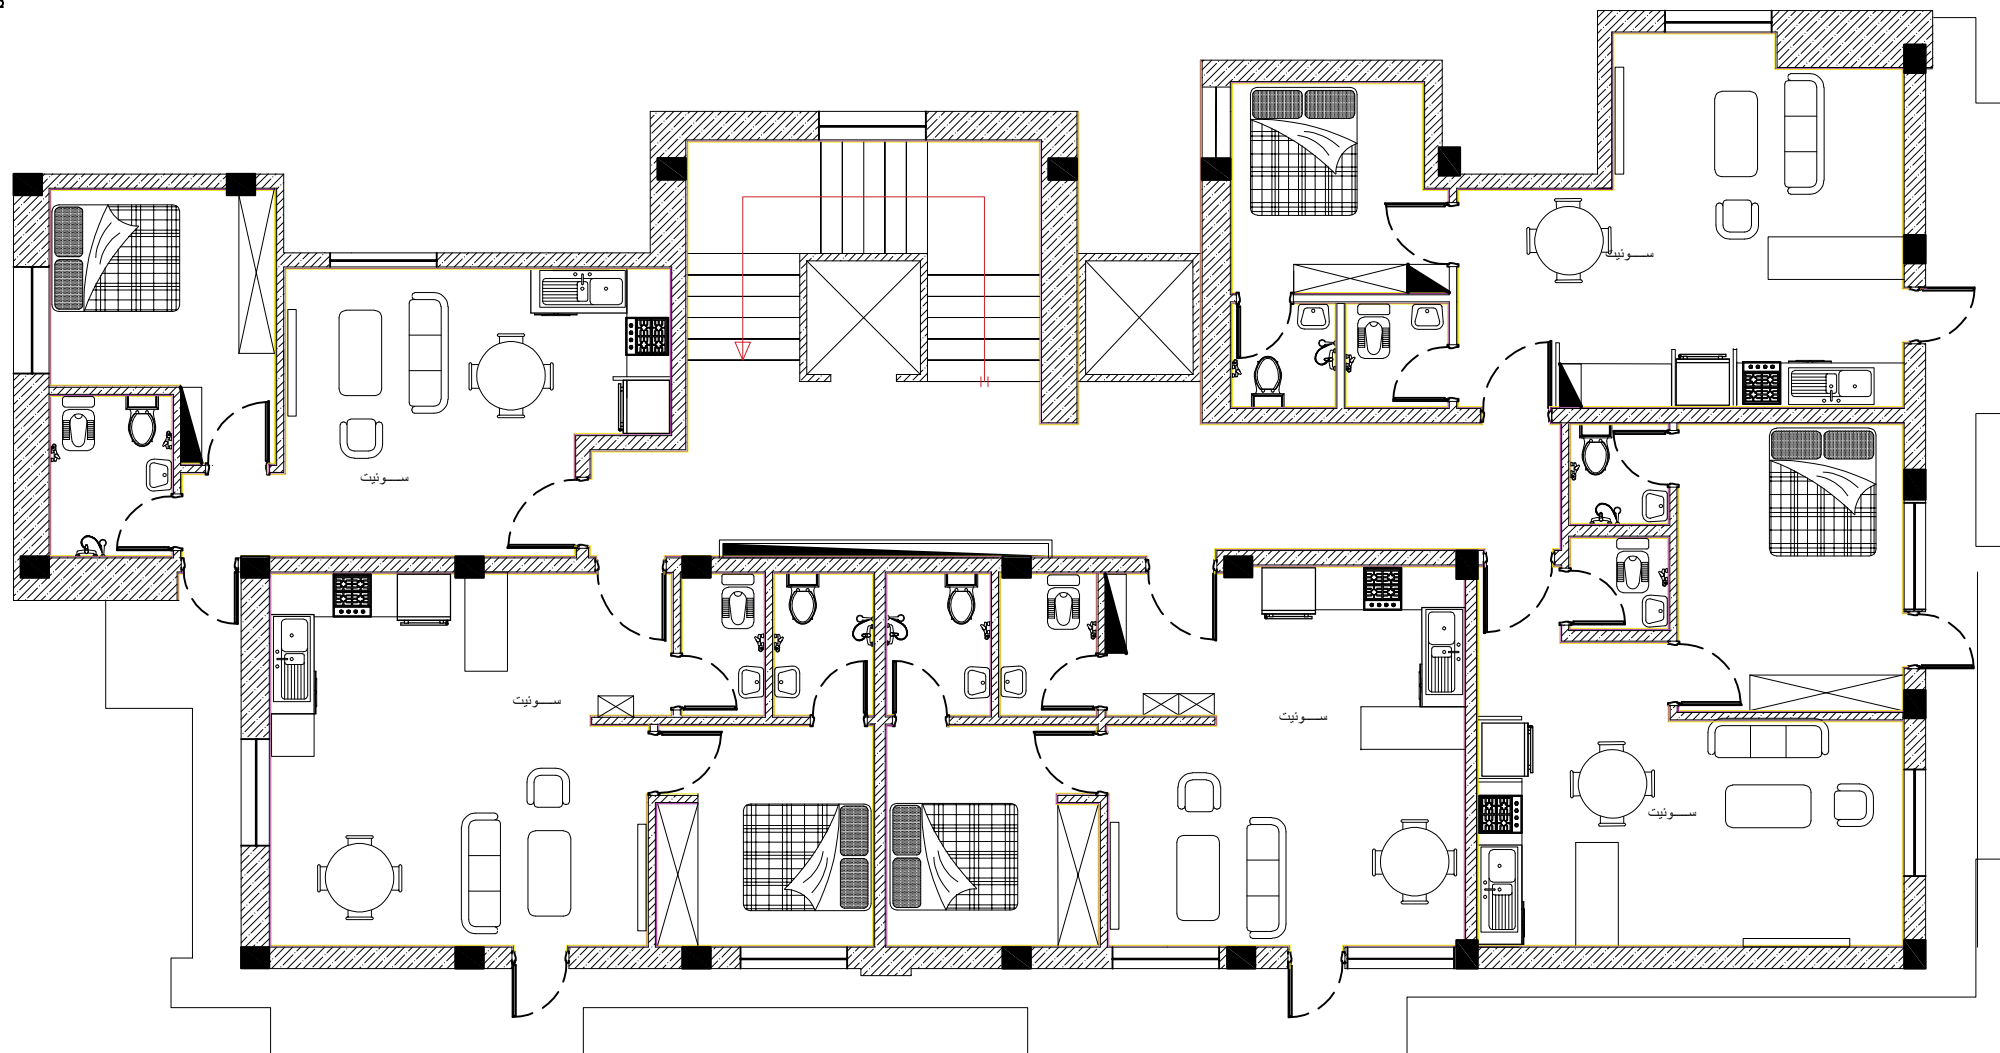
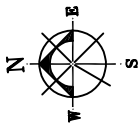
PROJECT TITLE:		دانشگاه علوم پزشکی تهران			
		شماره طرح		شماره نقشه:	
		F.PROJ. NO:		1/100	
		شماره پروژه		عنوان نقشه:	
		T.PROJ.NO:		زیرزمین	
		تاریخ		شماره نقشه:	
		DATE		DWG.NO. AR-01	
		طراحی		رشته	
		DESIGNED BY:		UNIT	
		برداشت			
		ترسیم			
		DRAWN BY:			
		تصویب			
		APPROVED BY:			
		FIELD:			

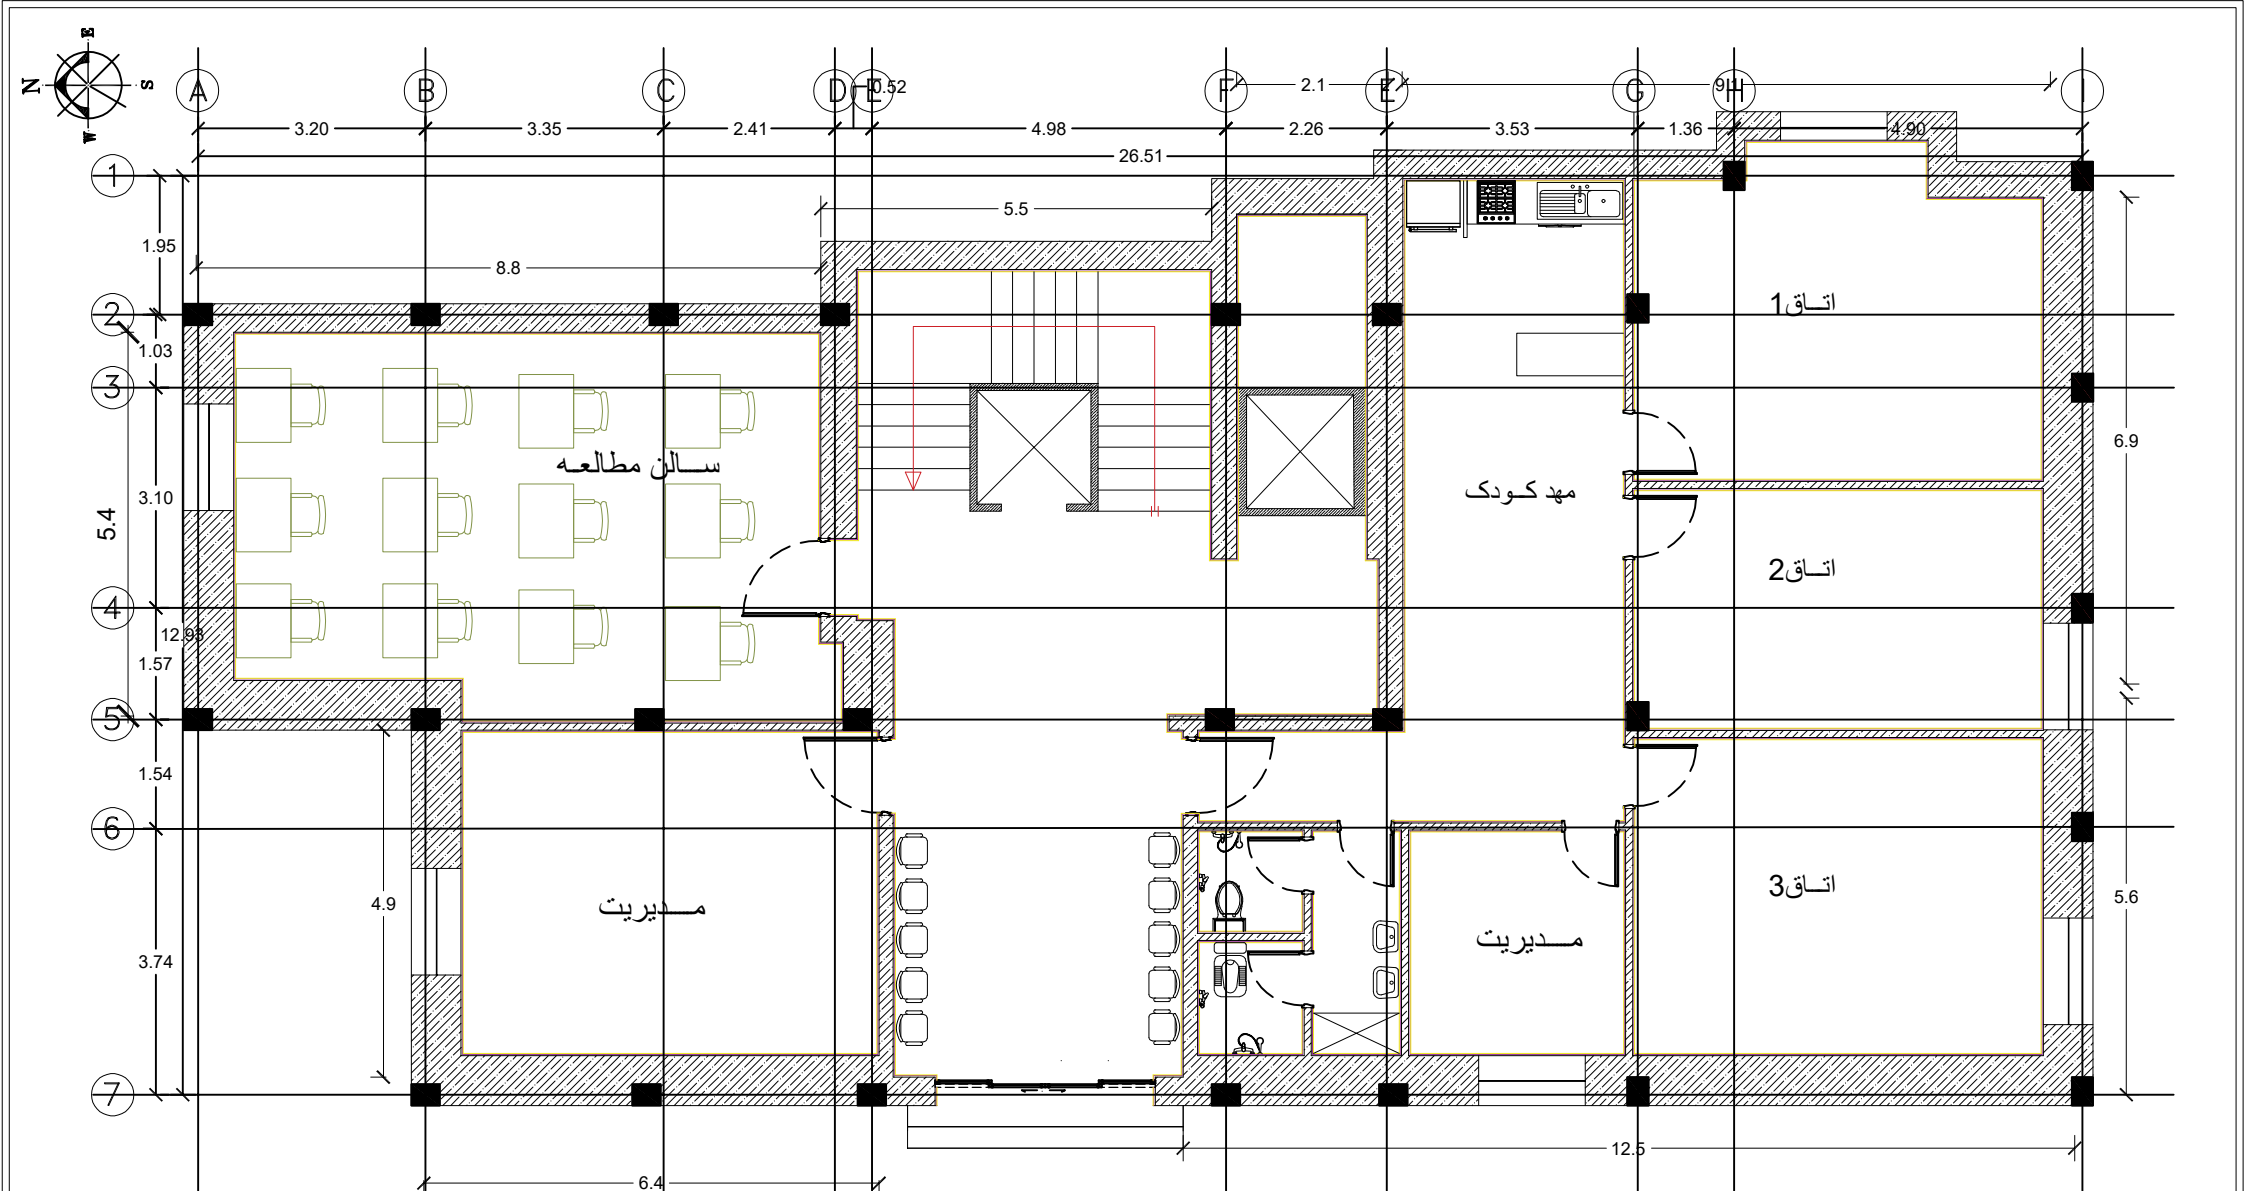

PROJECT TITLE:		دانشگاه علوم پزشکی تهران	
شماره طرح	F.PROJ. NO:	خوابگاه متاهلین یاس	
شماره پروژه	T.PROJ. NO:		
تاریخ	DATE		
طراحی	DESIGNED BY:	پلان همکف	
برداشت	DRAWN BY:		
ترسیم	APPROVED BY:		
رشته	FIELD:	DRAWING TITLE:	عنوان نقشه:
		DWG.NO. AR-01	شماره نقشه:
			نقشاس:
			1/100
			SCALE:
			واحد
			UNIT

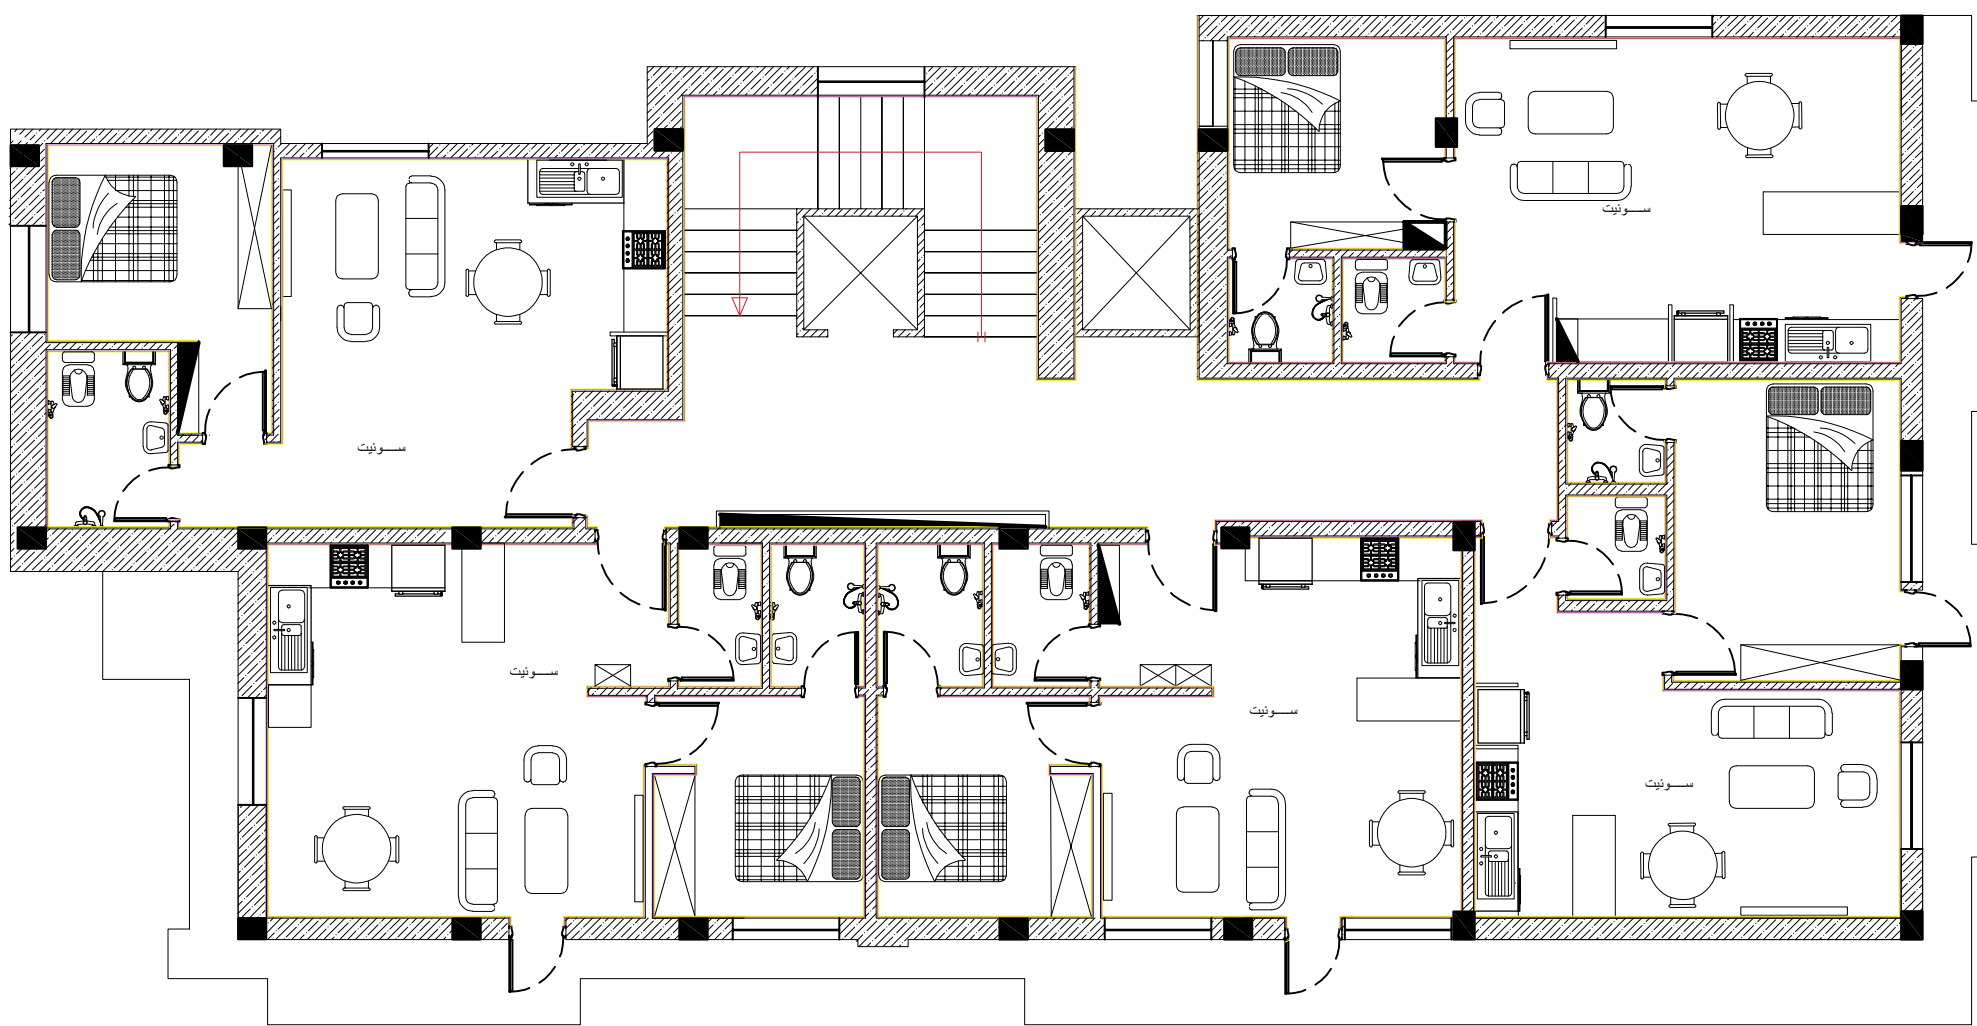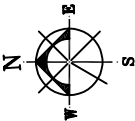

PROJECT TITLE:		دانشگاه علوم پزشکی تهران		
	شماره طرح	خوابگاه متاهلین یاس		
	F.PROJ. NO:			
	شماره پروژه			
	T.PROJ.NO:			
	تاریخ	عنوان نقشه:		مقیاس: 1/100
	DATE			
	طراحی	پلان طبقه اول		واحد
	DESIGNED BY:			
	برداشت			
	ترسیم	DRAWING TITLE:		شماره نقشه:
	DRAWN BY:			
	تصویر	DWG.NO. AR-01		UNIT
	APPROVED BY:			
	رشته			
	FIELD:			



PROJECT TITLE:		دانشگاه علوم پزشکی تهران			
شماره طرح	F.PROJ. NO:	خوابگاه متاهلین پاس			
شماره پروژه	T.PROJ.NO:				
تاریخ	DATE				
طراح	DESIGNED BY:				
برداشت					
ترسیم	DRAWN BY:	عنوان نقشه: پلان طبقه دوم تا نهم			
تصویب	APPROVED BY:	DRAWING TITLE:			
رشته	FIELD:	DWG.NO. AR-01			
		شماره نقشه:		مقیاس: 1/100	
				واحد	
				UNIT	



دانشگاه علوم پزشکی تهران

PROJECT TITLE:

خوابگاه متاهلین یاس

مقیاس:

1/100

SCALE:

واحد

UNIT

عنوان نقشه:

پلان طبقه دهم

DRAWING TITLE:

DWG.NO. AR-01

شماره نقشه:

شماره طرح

F.PROJ. NO:

شماره پروژه

T.PROJ.NO:

تاریخ

DATE

طراحی

DESIGNED BY:

برداشت

ترسیم


DRAWN BY:

تصویر

APPROVED BY:

رشته



FIELD:

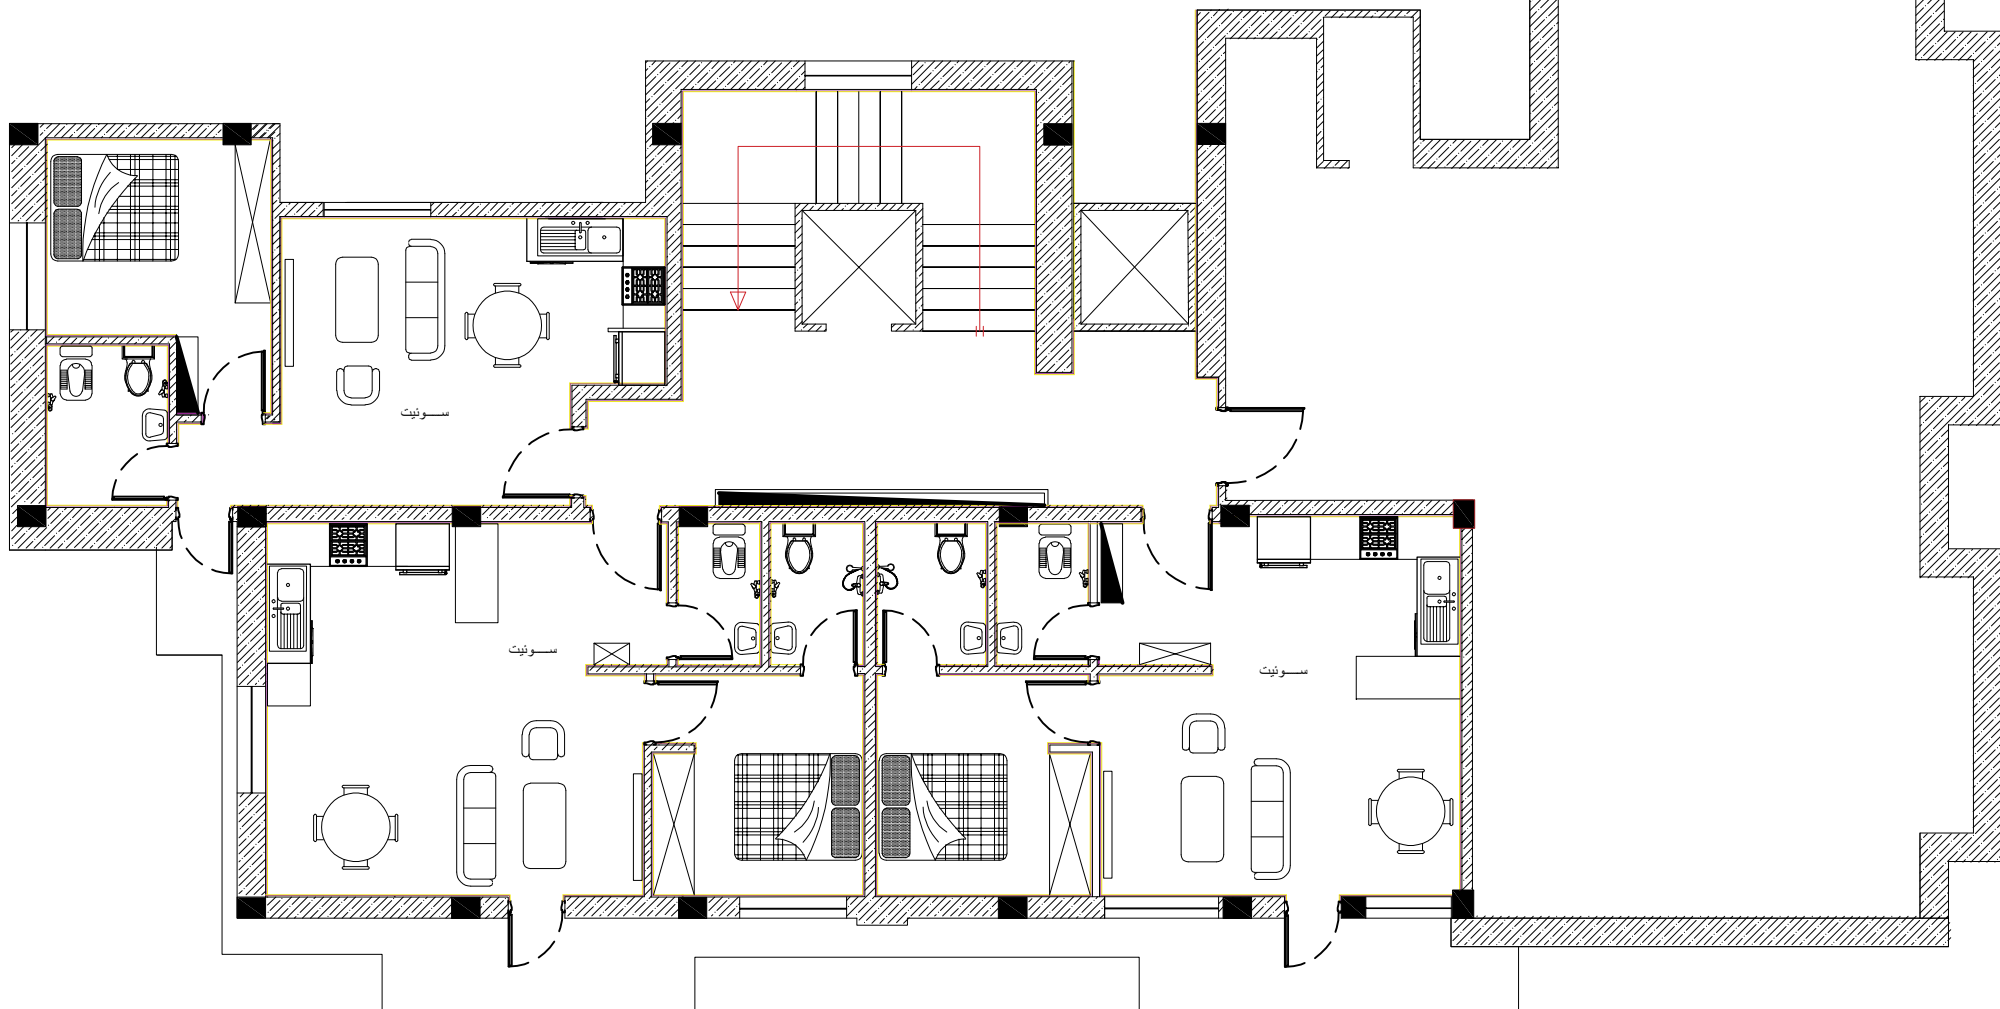

مسونیت

مسونیت

مسونیت

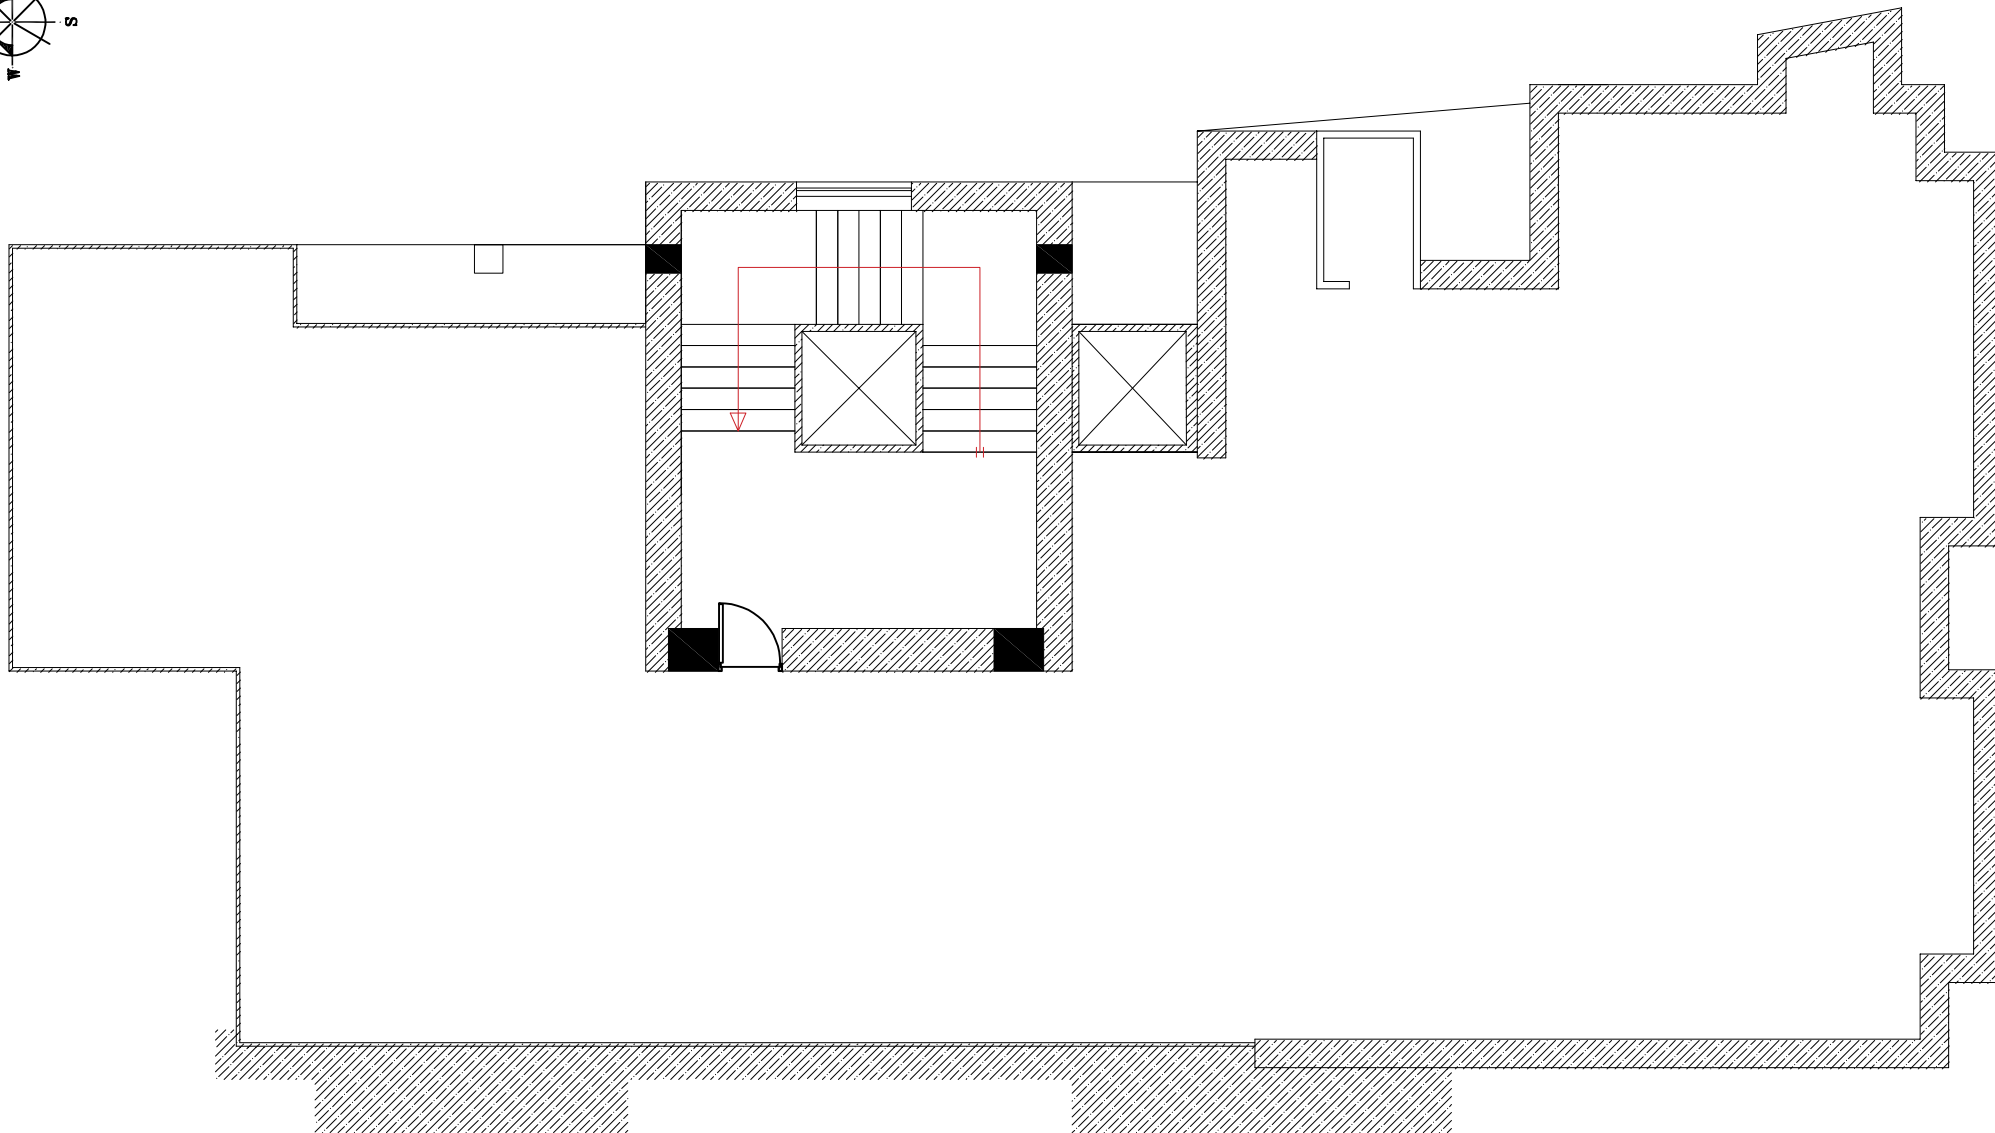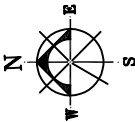

PROJECT TITLE:		دانشگاه علوم پزشکی تهران			
شماره طرح		خوابگاه متاهلین پاس			
F.PROJ. NO:					
شماره پروژه					
T.PROJ.NO:					
تاریخ					
DATE					
طراحی					
DESIGNED BY:					
برداشت					
ترسیم					
DRAWN BY:		پلان بام		مقیاس: 1/100	
تصویر		عنوان نقشه:		SCALE:	
APPROVED BY:		DRAWING TITLE:		واحد	
رشته		DWG.NO. AR-01		شماره نقشه:	
FIELD:				UNIT	





دانشگاه علوم پزشکی و خدمات بهداشتی، درمانی تهران
معاونت توسعه مدیریت و برنامه ریزی منابع
مدیریت فنی و نظارت بر طرح های عمرانی

پلان اندازه گذاری طبقات

عنوان پروژه:		خوابگاه متاهلین یاس	
PROJECT TITLE:			
شماره طرح		F.PROJ. NO:	
شماره پروژه		T.PROJ.NO:	
تاریخ	امضا	طراح	کارفرما: دانشگاه علوم پزشکی تهران
DATE	SIGN	DESIGNED BY:	
	گروه معماری	DRAWN BY:	
	گروه معماری	CHECKED BY:	
	گروه معماری	تصویب	ORDERED BY:
	رشته	APPROVED BY:	مقیاس: 1:100
FIELD:		DRAWING TITLE:	SCALE:
		DWG.NO.	واحد
		شماره نقشه:	UNIT


سازمان اسکان و شهرسازی وزارت راه و ترابری

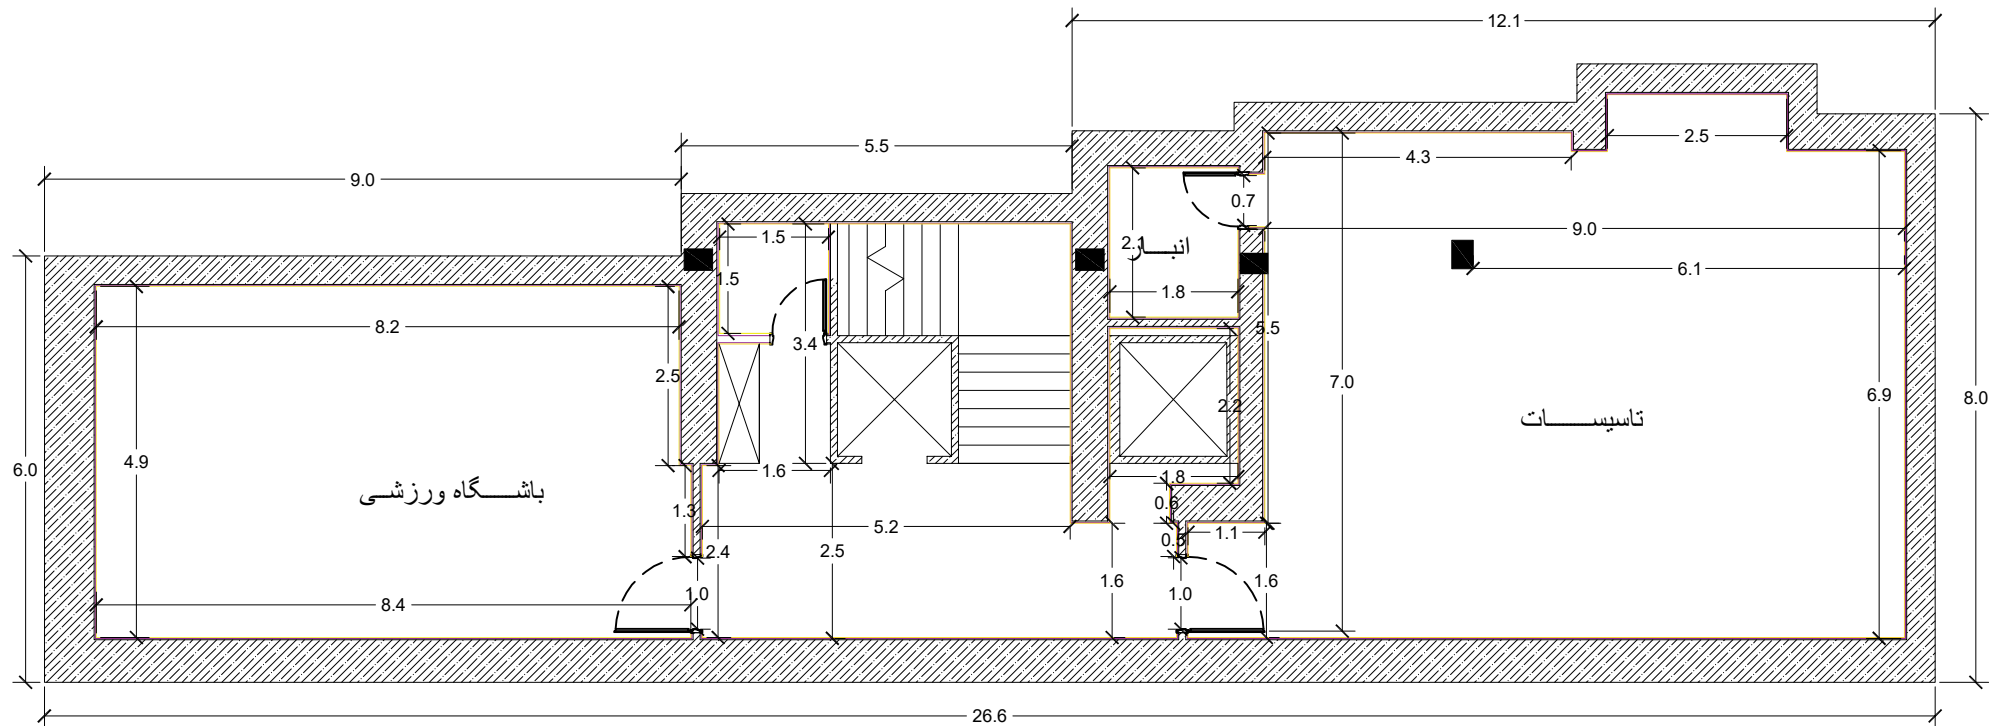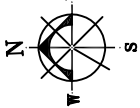



PROJECT TITLE:		دانشگاه علوم پزشکی تهران		
	شماره طرح	خوابگاه متاهلین یاس		
	F.PROJ. NO:			
	شماره پروژه	زیرزمین		
	T.PROJ.NO:			
	تاریخ	عنوان نقشه:		
	DATE			
	طراحی	رشته		
	DESIGNED BY:			
	برداشت	DWG.NO. AR-01		
	ترسیم			
	DRAWN BY:	شماره نقشه:		
	تصویب			
	APPROVED BY:	UNIT		
	رشته			
	FIELD:			



مقیاس:
1/100
SCALE:
واحد

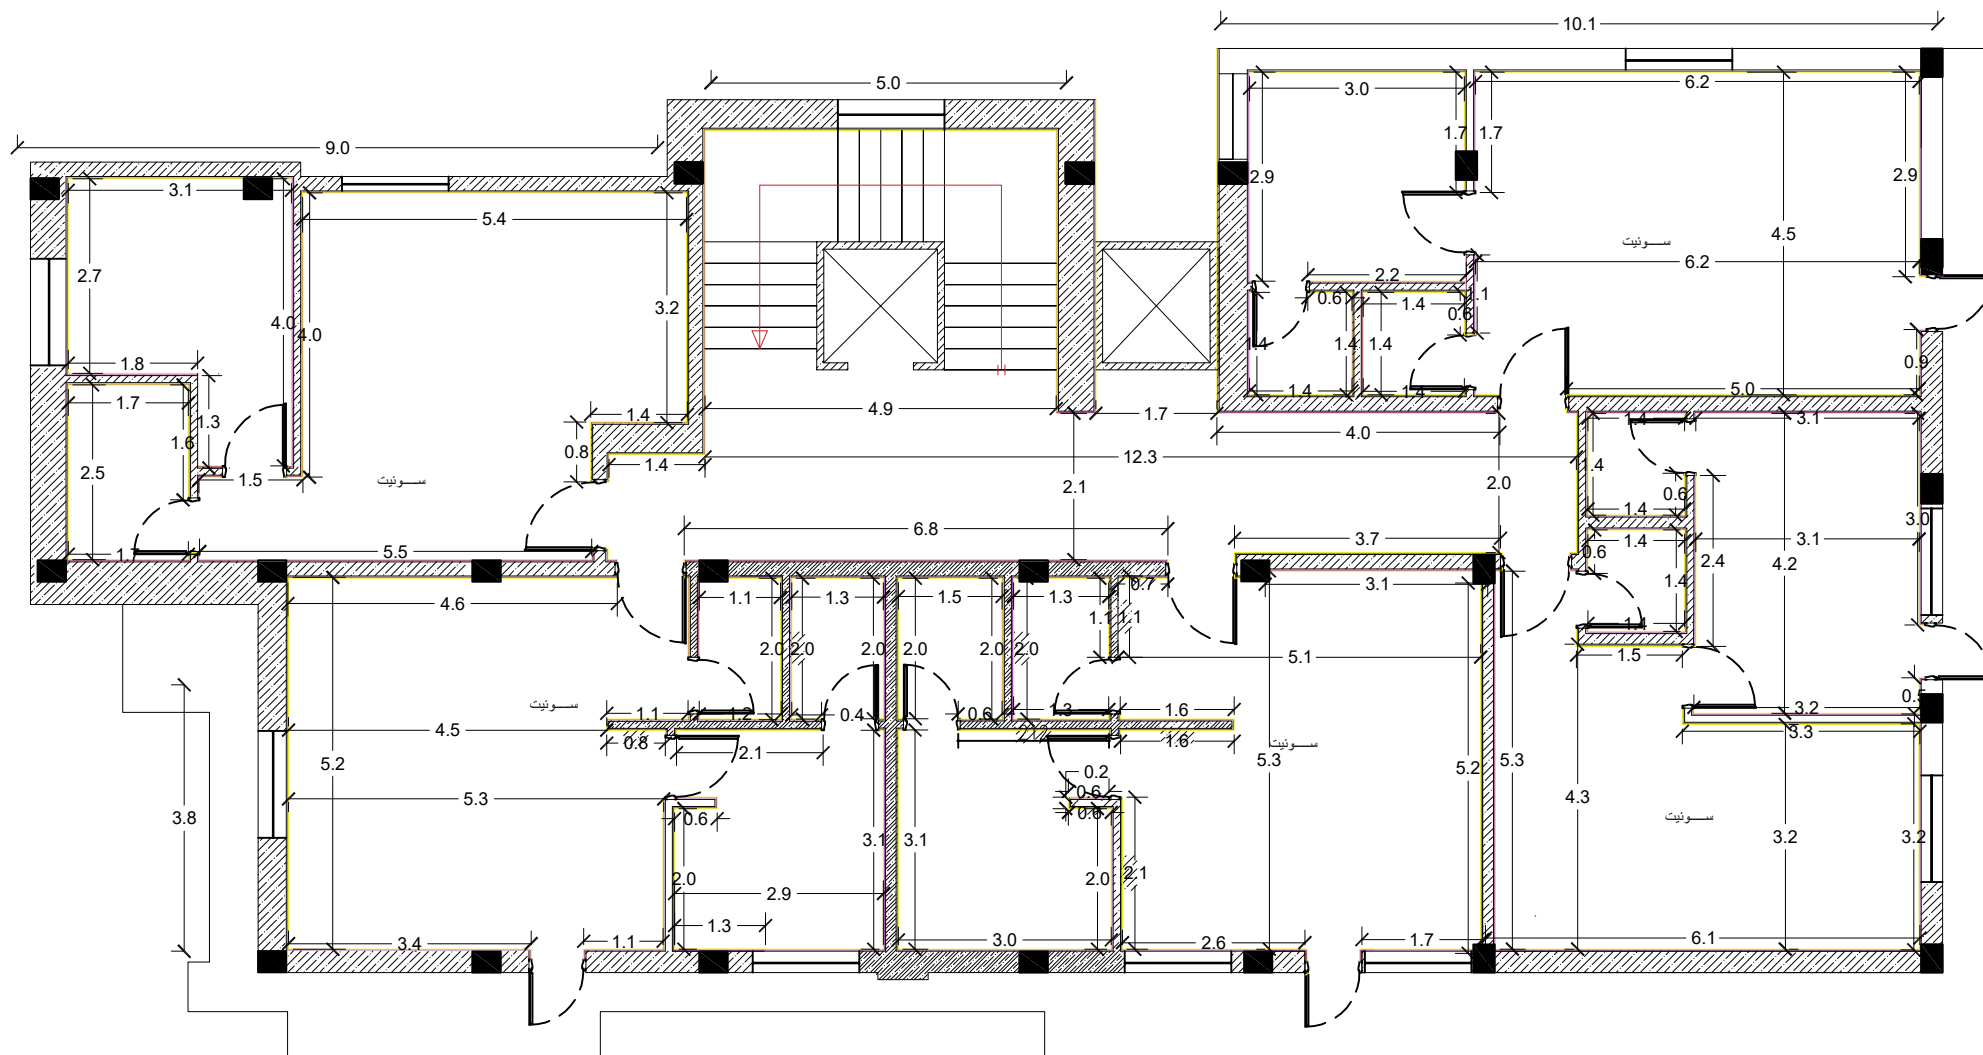


<div>دانشگاه علوم پزشکی تهران</div>		<div>اسم نقشه: پلان طبقه اول</div>		<div>شماره نقشه: 1/100</div>	
<div>PROJECT TITLE:</div>		<div>DRAWING TITLE:</div>		<div>SCALE:</div>	
<div>شماره عرب</div>		<div>عنوان نقشه:</div>		<div>واحد</div>	
<div>F.PROJ. NO:</div>		<div>پلان طبقه اول</div>		<div>1/100</div>	
<div>شماره پروژه</div>		<div>عنوان نقشه:</div>		<div>واحد</div>	
<div>T.PROJ.NO:</div>		<div>پلان طبقه اول</div>		<div>1/100</div>	
<div>تاریخ</div>		<div>عنوان نقشه:</div>		<div>واحد</div>	
<div>DATE</div>		<div>پلان طبقه اول</div>		<div>1/100</div>	
<div>طراحی</div>		<div>عنوان نقشه:</div>		<div>واحد</div>	
<div>DESIGNED BY:</div>		<div>پلان طبقه اول</div>		<div>1/100</div>	
<div>برداشت</div>		<div>عنوان نقشه:</div>		<div>واحد</div>	
<div>ترسیم</div>		<div>پلان طبقه اول</div>		<div>1/100</div>	
<div>DRAWN BY:</div>		<div>عنوان نقشه:</div>		<div>واحد</div>	
<div>تصویب</div>		<div>پلان طبقه اول</div>		<div>1/100</div>	
<div>APPROVED BY:</div>		<div>عنوان نقشه:</div>		<div>واحد</div>	
<div>رشته</div>		<div>پلان طبقه اول</div>		<div>1/100</div>	
<div>FIELD:</div>		<div>عنوان نقشه:</div>		<div>واحد</div>	
<div>DWG.NO. AR-01</div>		<div>عنوان نقشه:</div>		<div>واحد</div>	
<div>UNIT</div>		<div>عنوان نقشه:</div>		<div>واحد</div>	

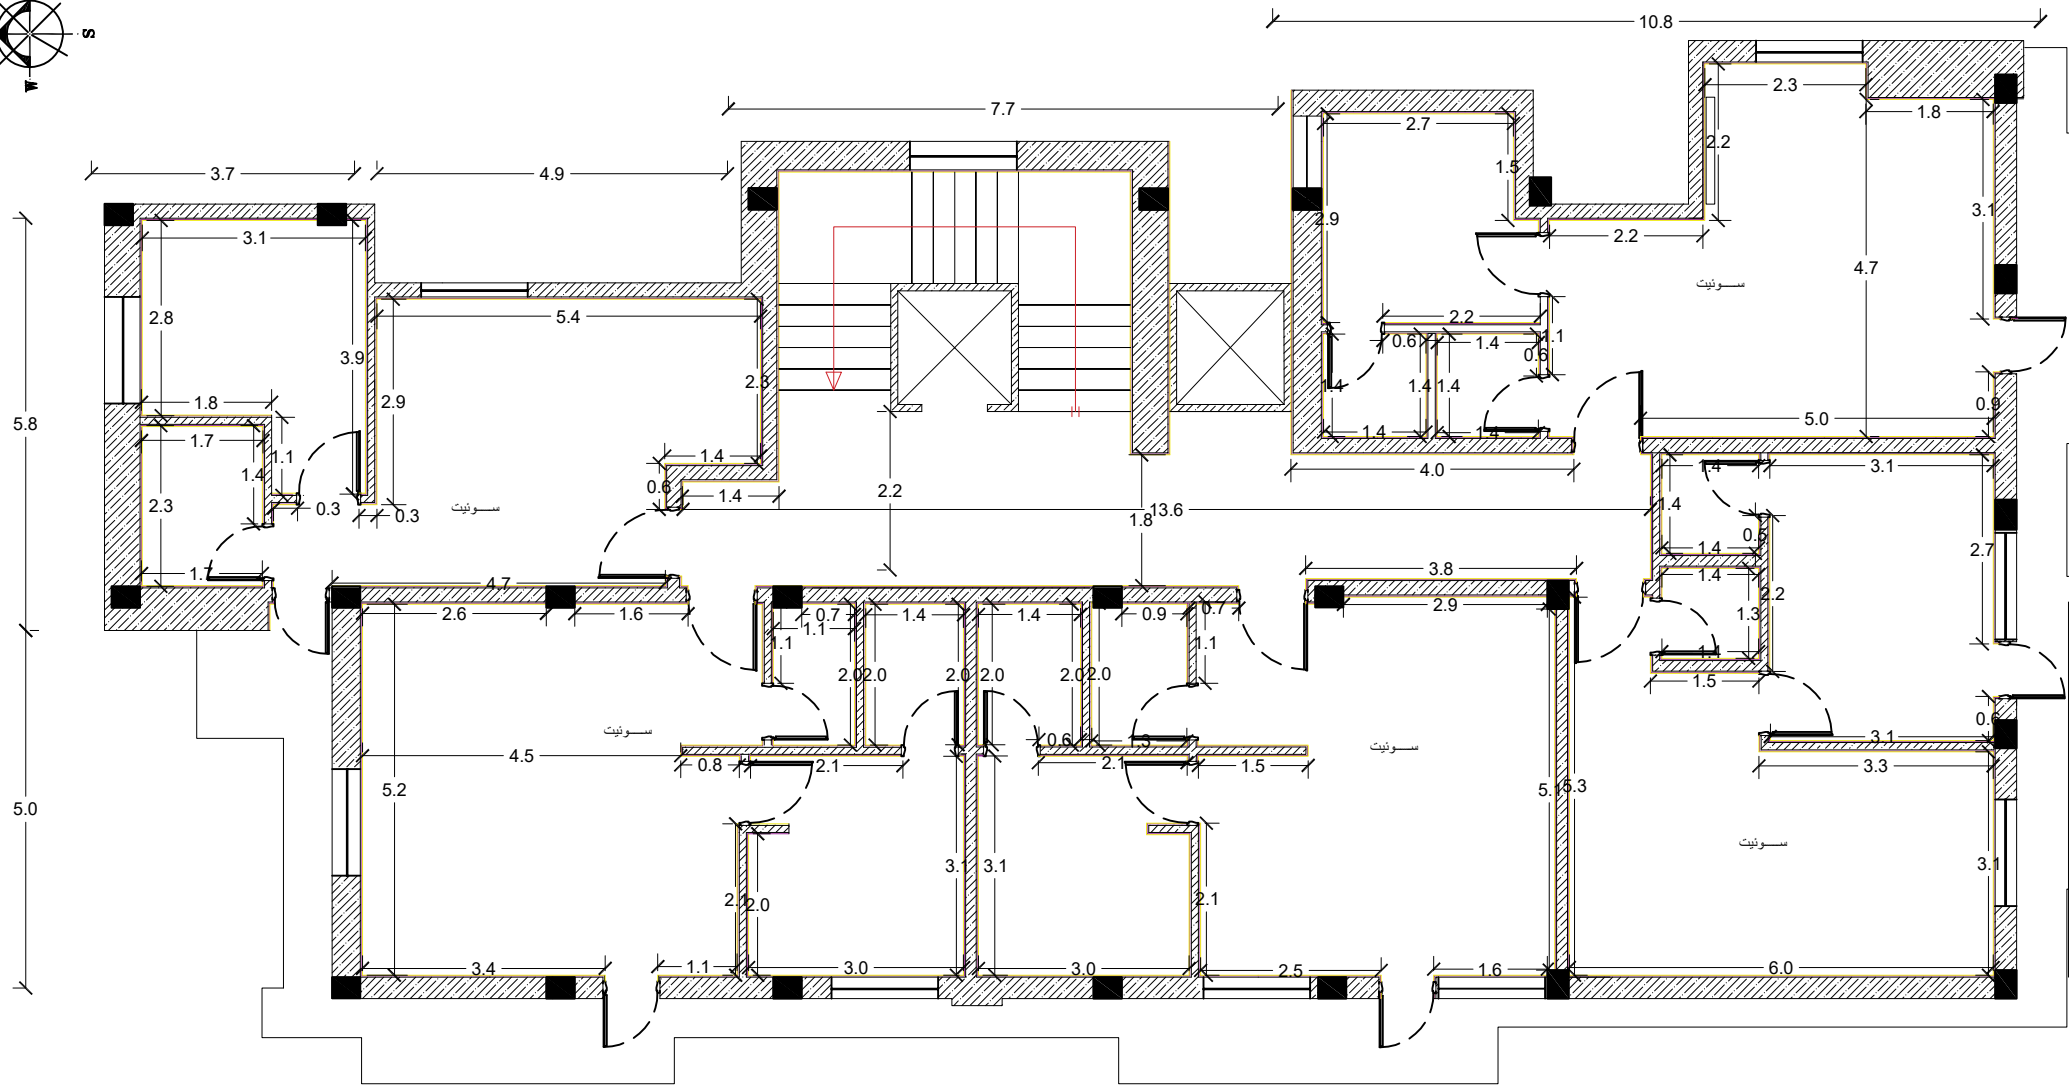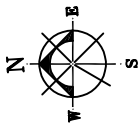

PROJECT TITLE:		دانشگاه علوم پزشکی تهران	
شماره طرح	F.PROJ. NO:	خوابگاه متاهلین یاس	
شماره پروژه	T.PROJ. NO:		
تاریخ	DATE	عنوان نقشه:	
طراح	DESIGNED BY:		
برداشت	TRACED BY:	پلان طبقه دوم تا نهم	
ترسیم	DRAWN BY:		
تصویر	APPROVED BY:	DRAWING TITLE:	
رشته	FIELD:	DWG.NO. AR-01	
		شماره نقشه:	UNIT
		مقیاس:	1/100
		SCALE:	واحد

1.0
1.0
4.7
2.5
3.6
1.2

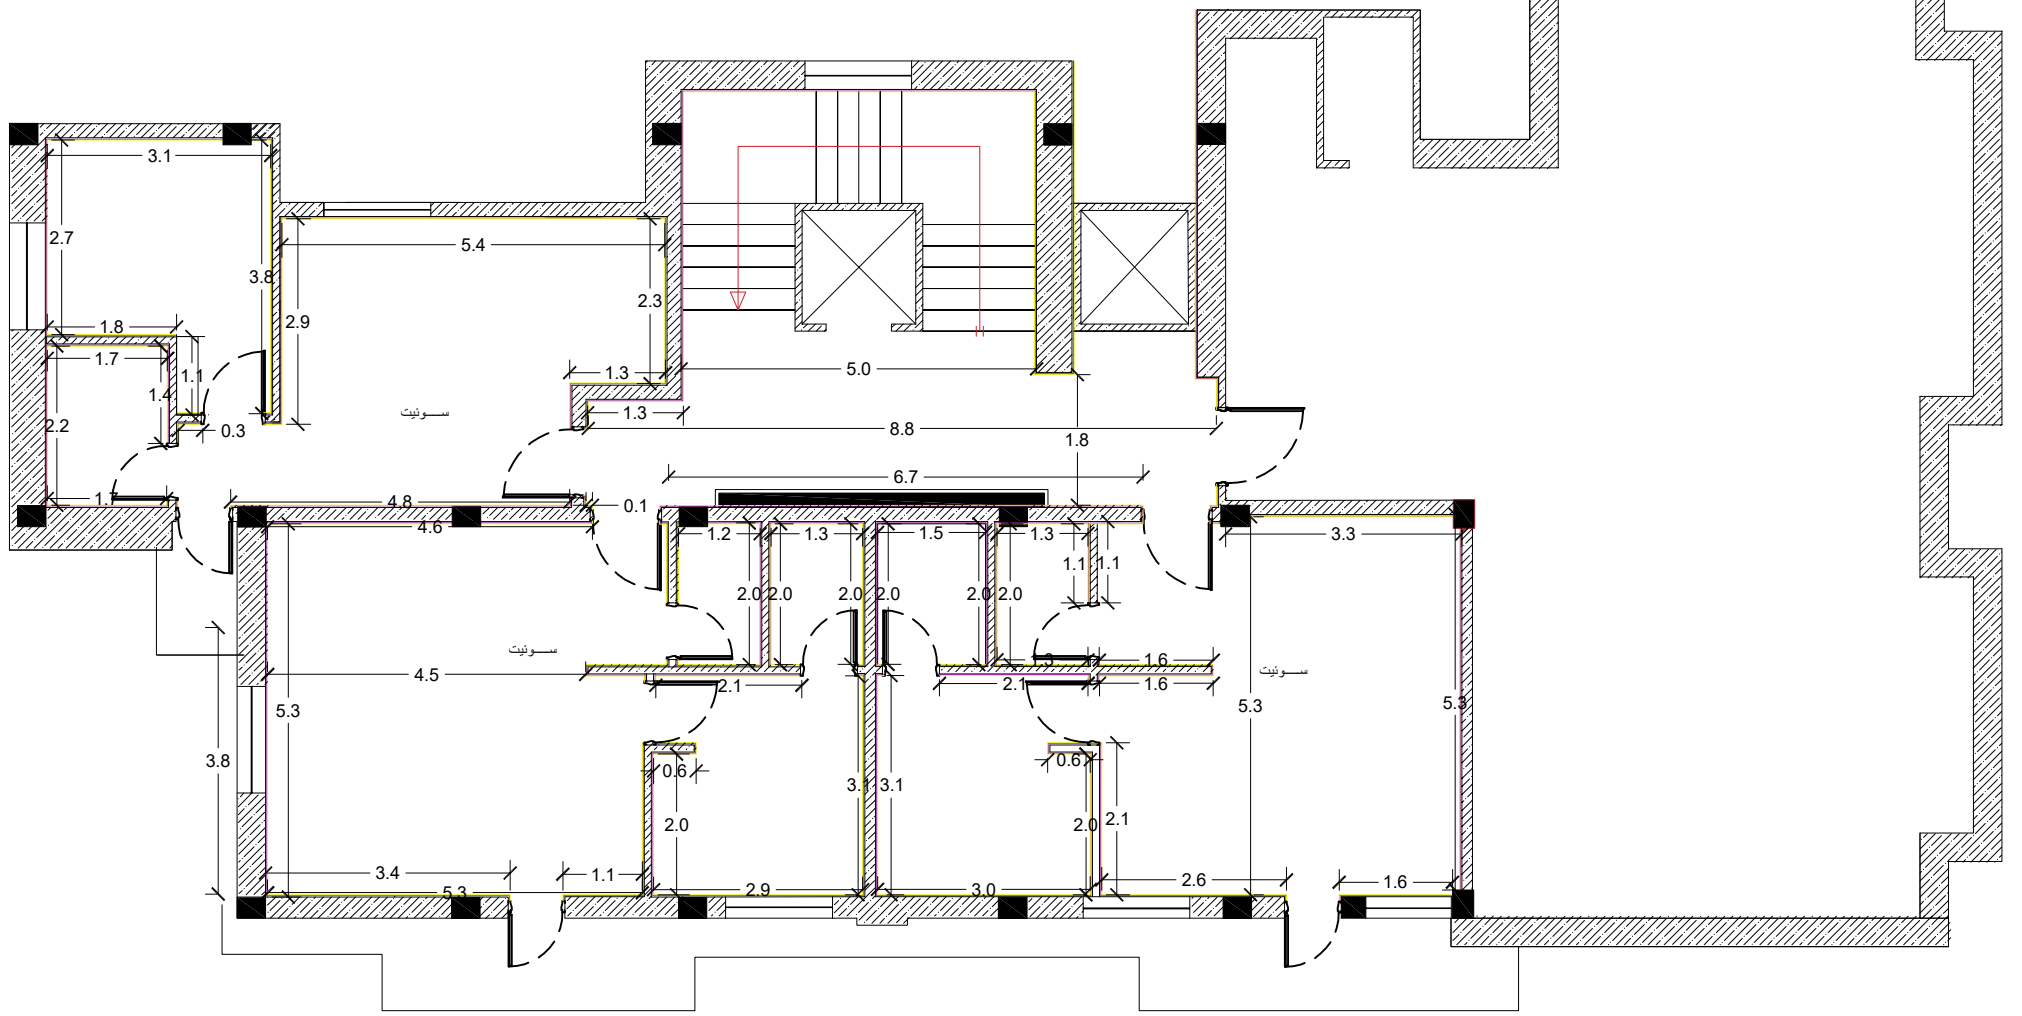

دانشگاه علوم پزشکی تهران

PROJECT TITLE:

خوابگاه متاهلین پاس

شماره طرح
F.PROJ. NO:
شماره پروژه
T.PROJ. NO:
تاریخ
DATE
طراحی
DESIGNED BY:
برداشت
ترسیم
DRAWN BY:
تصویر
APPROVED BY:
رشته
FIELD:

عنوان نقشه:



پلان طبقه دهم

DRAWING TITLE:

DWG.NO. AR-01

شماره نقشه:

مقیاس:
1/100
SCALE:
واحد
UNIT

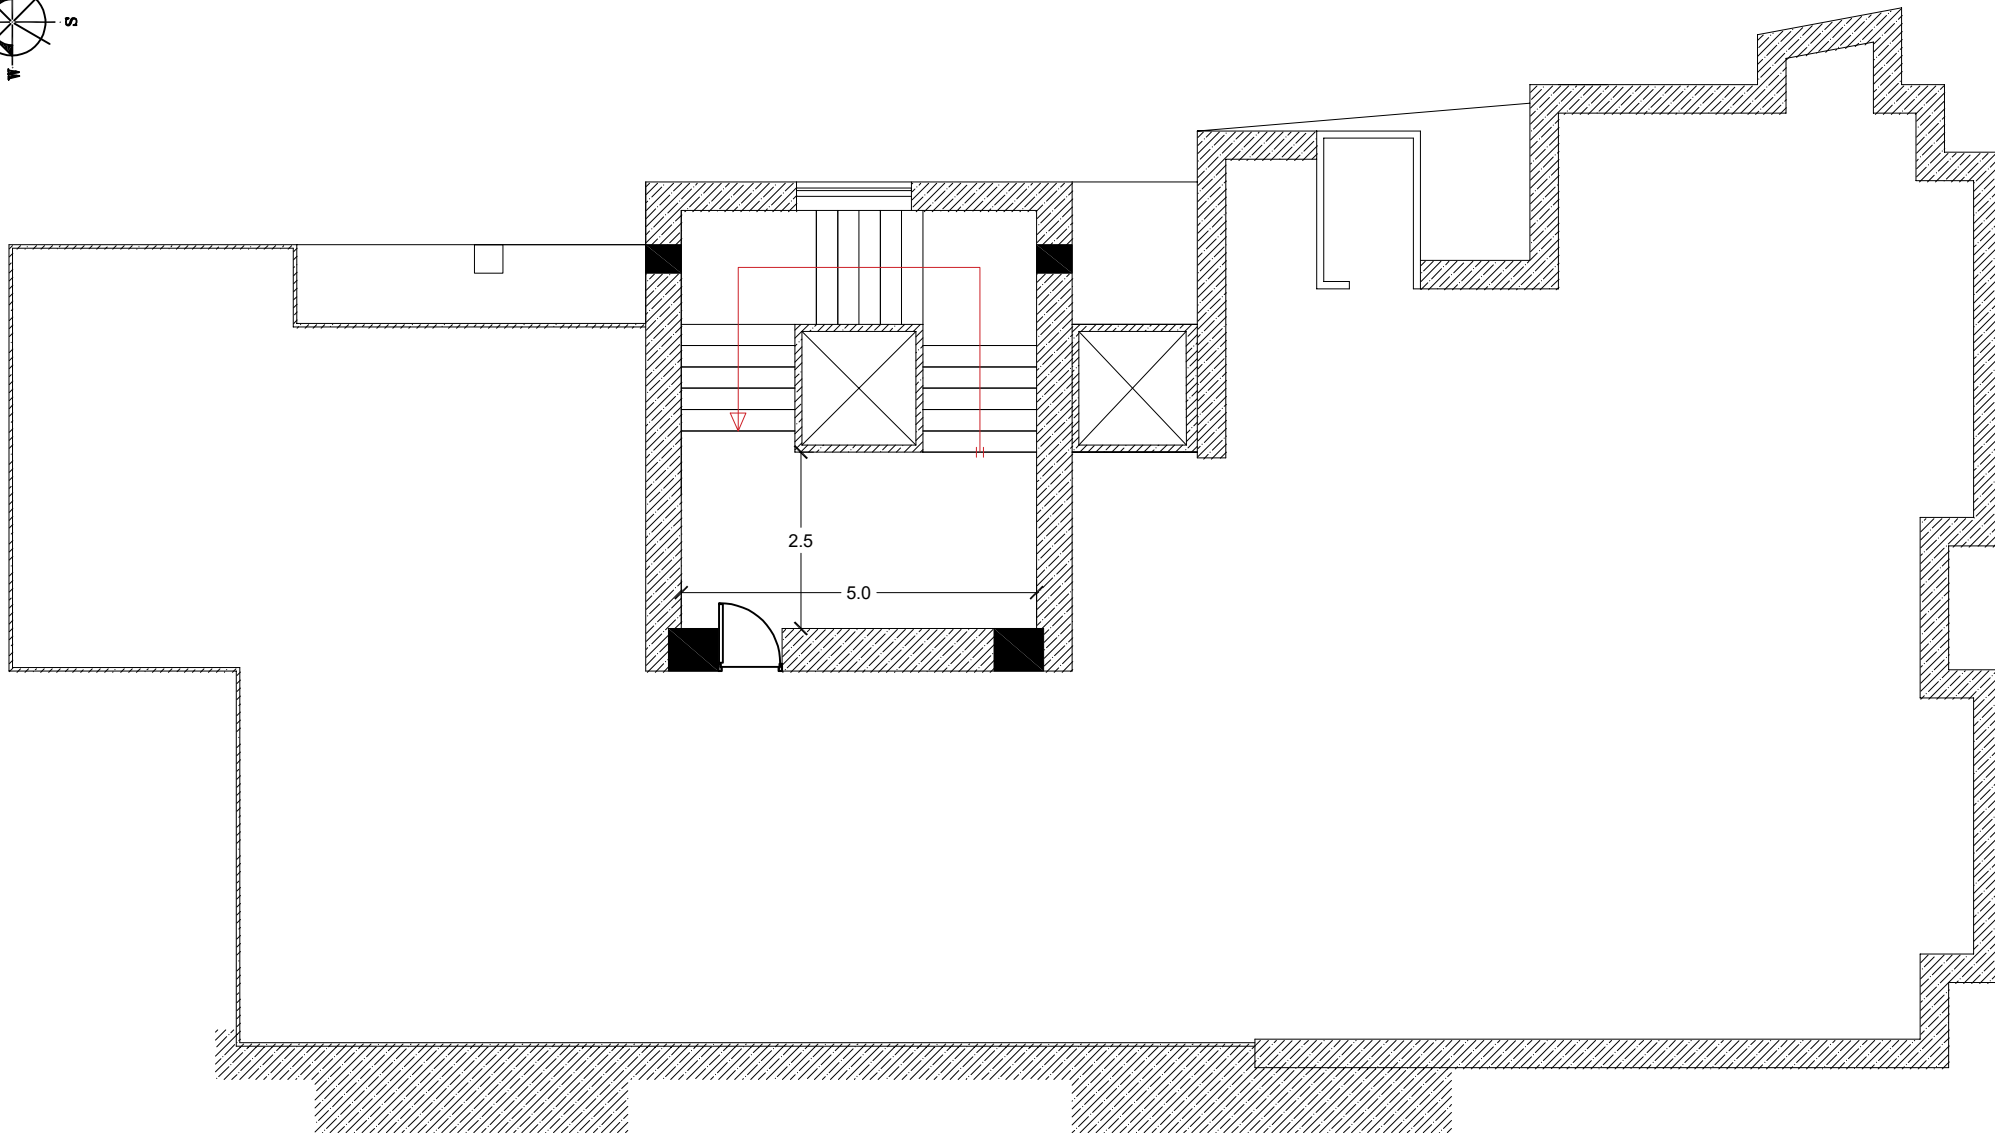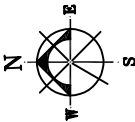



PROJECT TITLE:		دانشگاه علوم پزشکی تهران			
شماره طرح		خوابگاه متاهلین یاس			
F.PROJ. NO:					
شماره پروژه					
T.PROJ.NO:		تاریخ			
DATE		طراحی			
DESIGNED BY:		برداشت			
ترسیم		پلان بام			
DRAWN BY:					
APPROVED BY:		عنوان نقشه:		مقیاس:	
رشته		DWTG.TITLE:		1/100	
FIELD:		DWG.NO. AR-01		واحد	
		شماره نقشه:		SCALE:	



دانشگاه علوم پزشکی و خدمات بهداشتی، درمانی تهران
معاونت توسعه مدیریت و برنامه ریزی منابع
مدیریت فنی و نظارت بر طرح های عمرانی



پلان کفسازی طبقات

عنوان پروژه:		خوابگاه متاهلین یاس	
PROJECT TITLE:			
شماره طرح		F.PROJ. NO:	
شماره پروژه		T.PROJ.NO:	
تاریخ	امضا	طراح	
DATE	SIGN	DESIGNED BY:	
	گروه معماری	ترسیم	
	گروه معماری	DRAWN BY:	
	گروه معماری	CHECKED BY:	
	تصویب	APPROVED BY:	
	رشته	FIELD:	
کارفرما:		دانشگاه علوم پزشکی تهران	
مقیاس:		1:100	
SCALE:		واحد	
عنوان نقشه:		معماری	
DRAWING TITLE:			
شماره نقشه:		DWG.NO.	
UNIT			

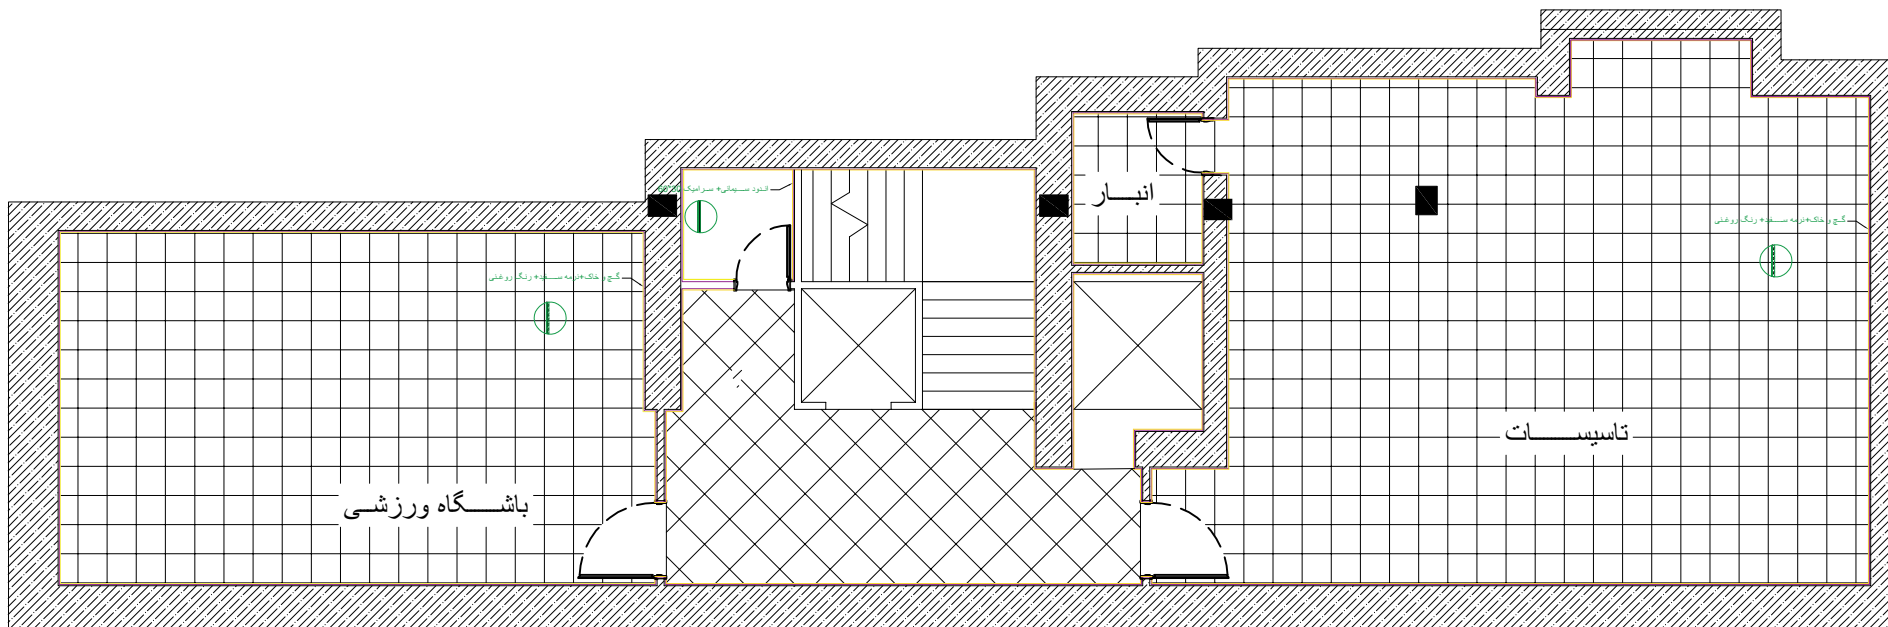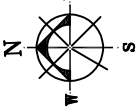

نمونه	جنس کفسازی
	موزاییک 40*40
	سرامیک پرسلانی 80*80
	سرامیک پرسلانی 30*30
	سنگ 40*40

PROJECT TITLE:		دانشگاه علوم پزشکی تهران	
شماره طرح	F.PROJ. NO:	خوابگاه متاهلین پاس	
شماره پروژه	T.PROJ.NO:		
تاریخ	DATE	زیرزمین	
طراحی	DESIGNED BY:		
برداشت	TRACING	عنوان نقشه:	
ترسیم	DRAWN BY:		
تصویب	APPROVED BY:	DRAWING TITLE:	
رشته	FIELD:		
DWG.NO. AR-01		شماره نقشه:	UNIT
		مقیاس:	1/100
		SCALE:	واحد

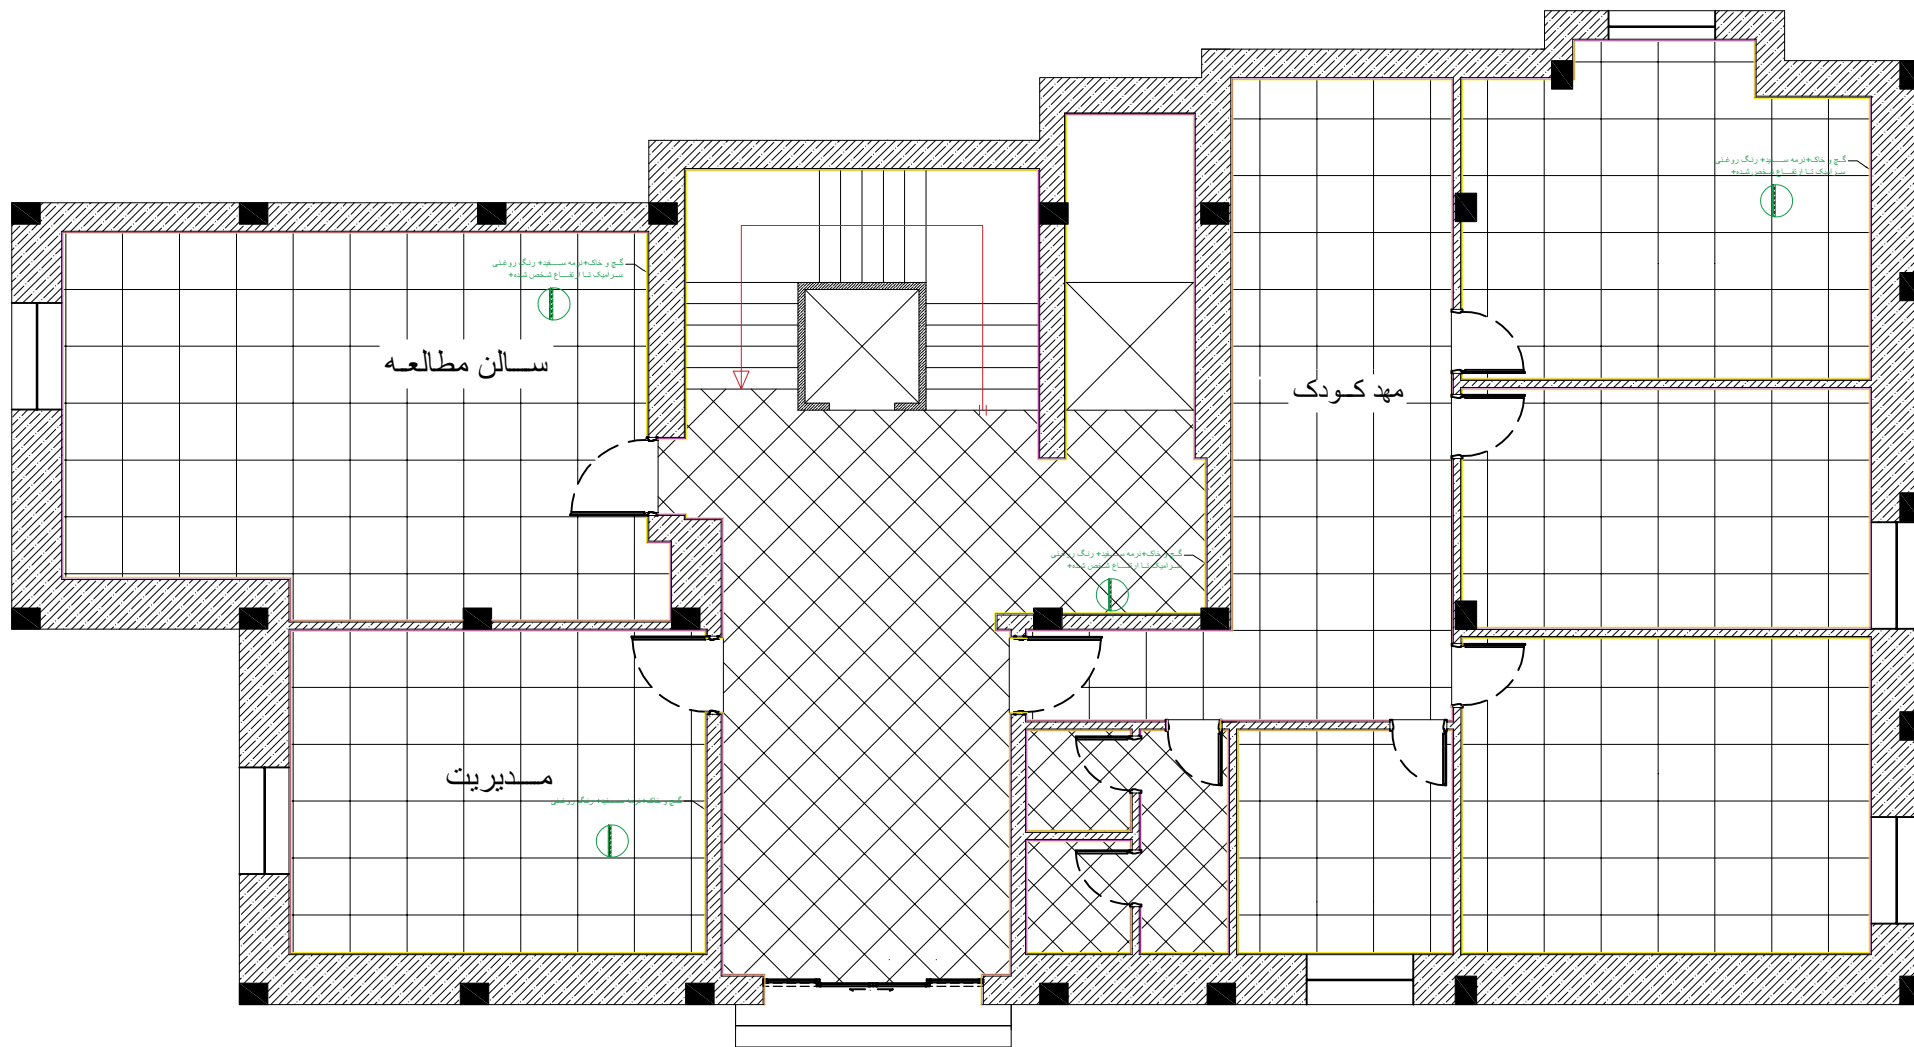
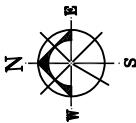


نمونه	جنس کفسازی
	سرامیک پرسلانی 80*80
	سرامیک پرسلانی 30*30
	سنگ 40*40

PROJECT TITLE:		دانشگاه علوم پزشکی تهران	
شماره طرح	F.PROJ. NO:	خوابگاه متاهلین پاس	
شماره پروژه	T.PROJ.NO:		
تاریخ	DATE	پلان همکف	
طراحی	DESIGNED BY:		
برداشت	TRACING	عنوان نقشه:	
ترسیم	DRAWN BY:		
تصویر	APPROVED BY:	DRAWING TITLE:	
رشته	FIELD:		
DWG.NO. AR-01		شماره نقشه:	UNIT





مقیاس:
1/100
SCALE:
واحد

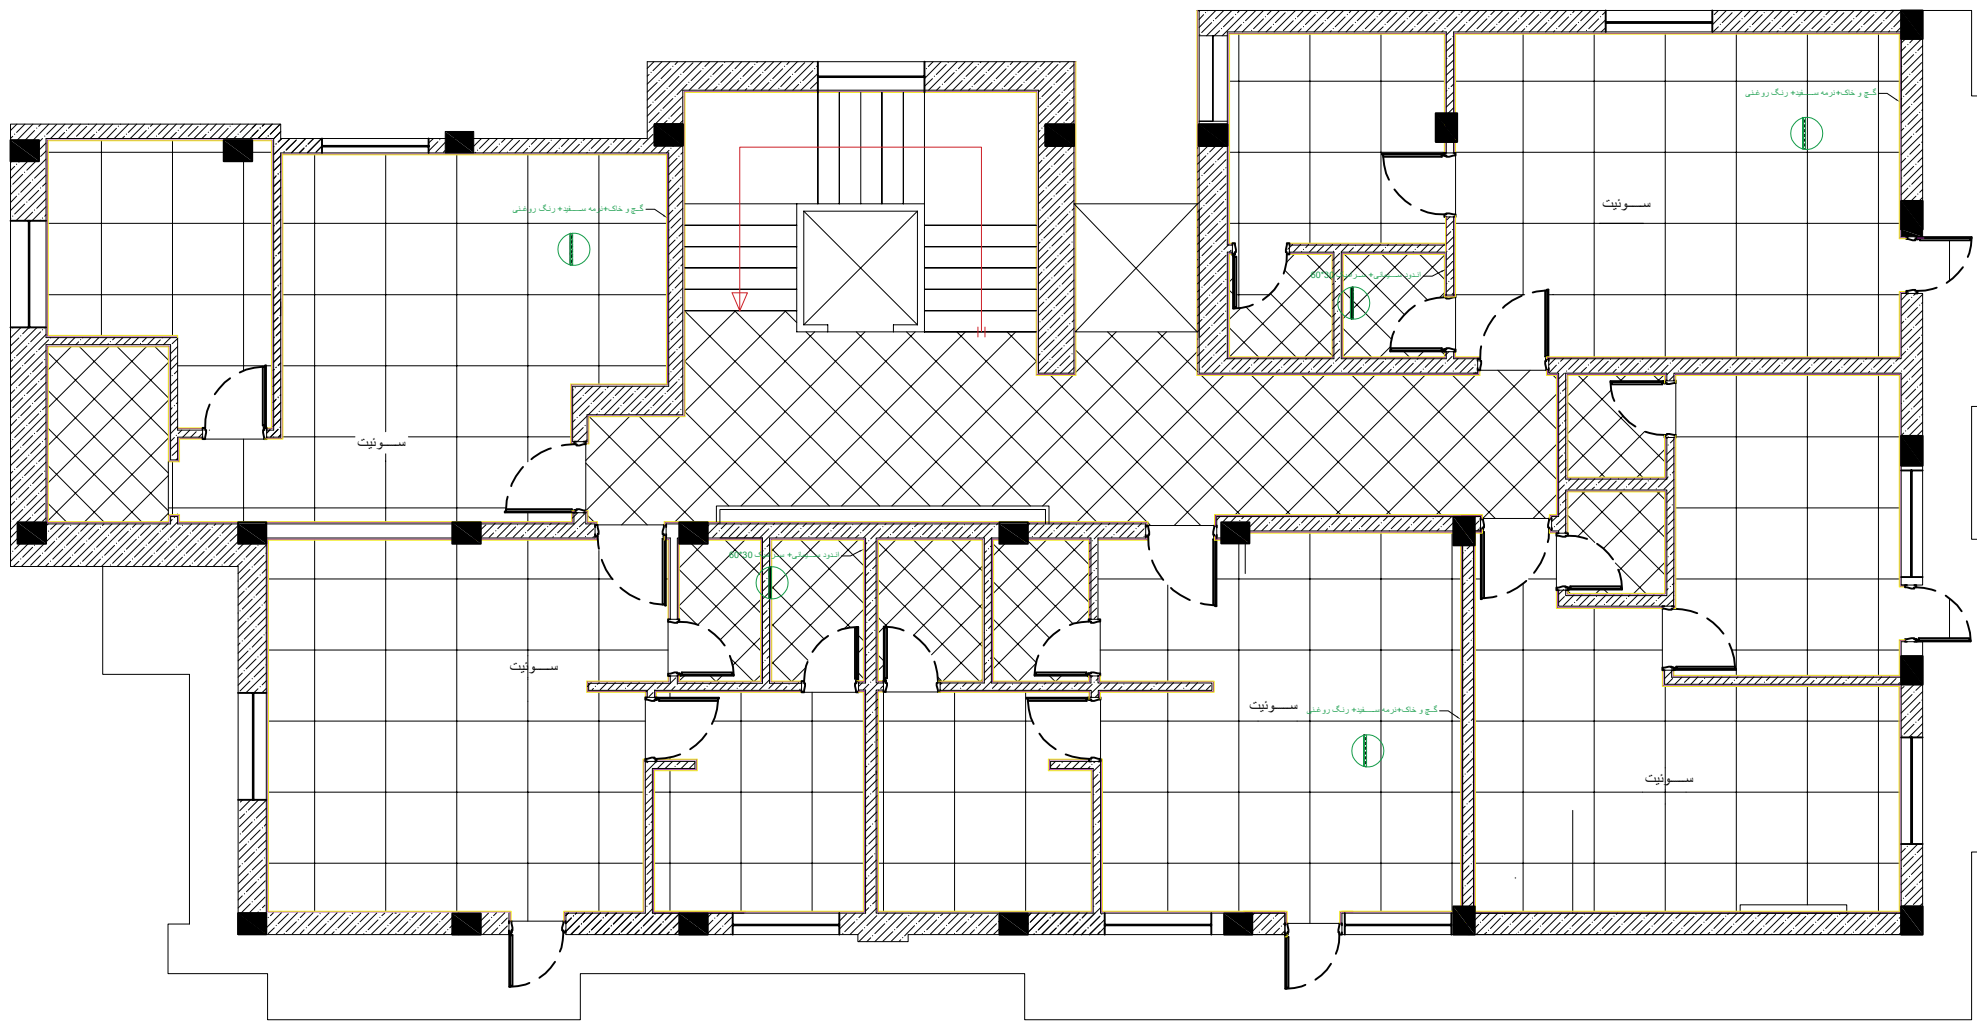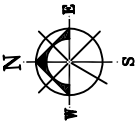



نمونه	جنس کفسازی
	سرامیک پرسلانی 80*80
	سرامیک پرسلانی 30*30
	سنگ 40*40

PROJECT TITLE:		دانشگاه علوم پزشکی تهران			
شماره طرح		F.PROJ. NO:		عنوان نقشه:	
شماره پروژه		T.PROJ. NO:		خواهگاه متاهلین یاس	
تاریخ		DATE		پلان طبقه اول	
طراحی		DESIGNED BY:		عنوان نقشه:	
برداشت		DRAWN BY:		1/100	
ترسیم		APPROVED BY:		SCALE:	
تصویب		FIELD:		واحد	
رشته		DWG.NO. AR-01		شماره نقشه:	
				UNIT	

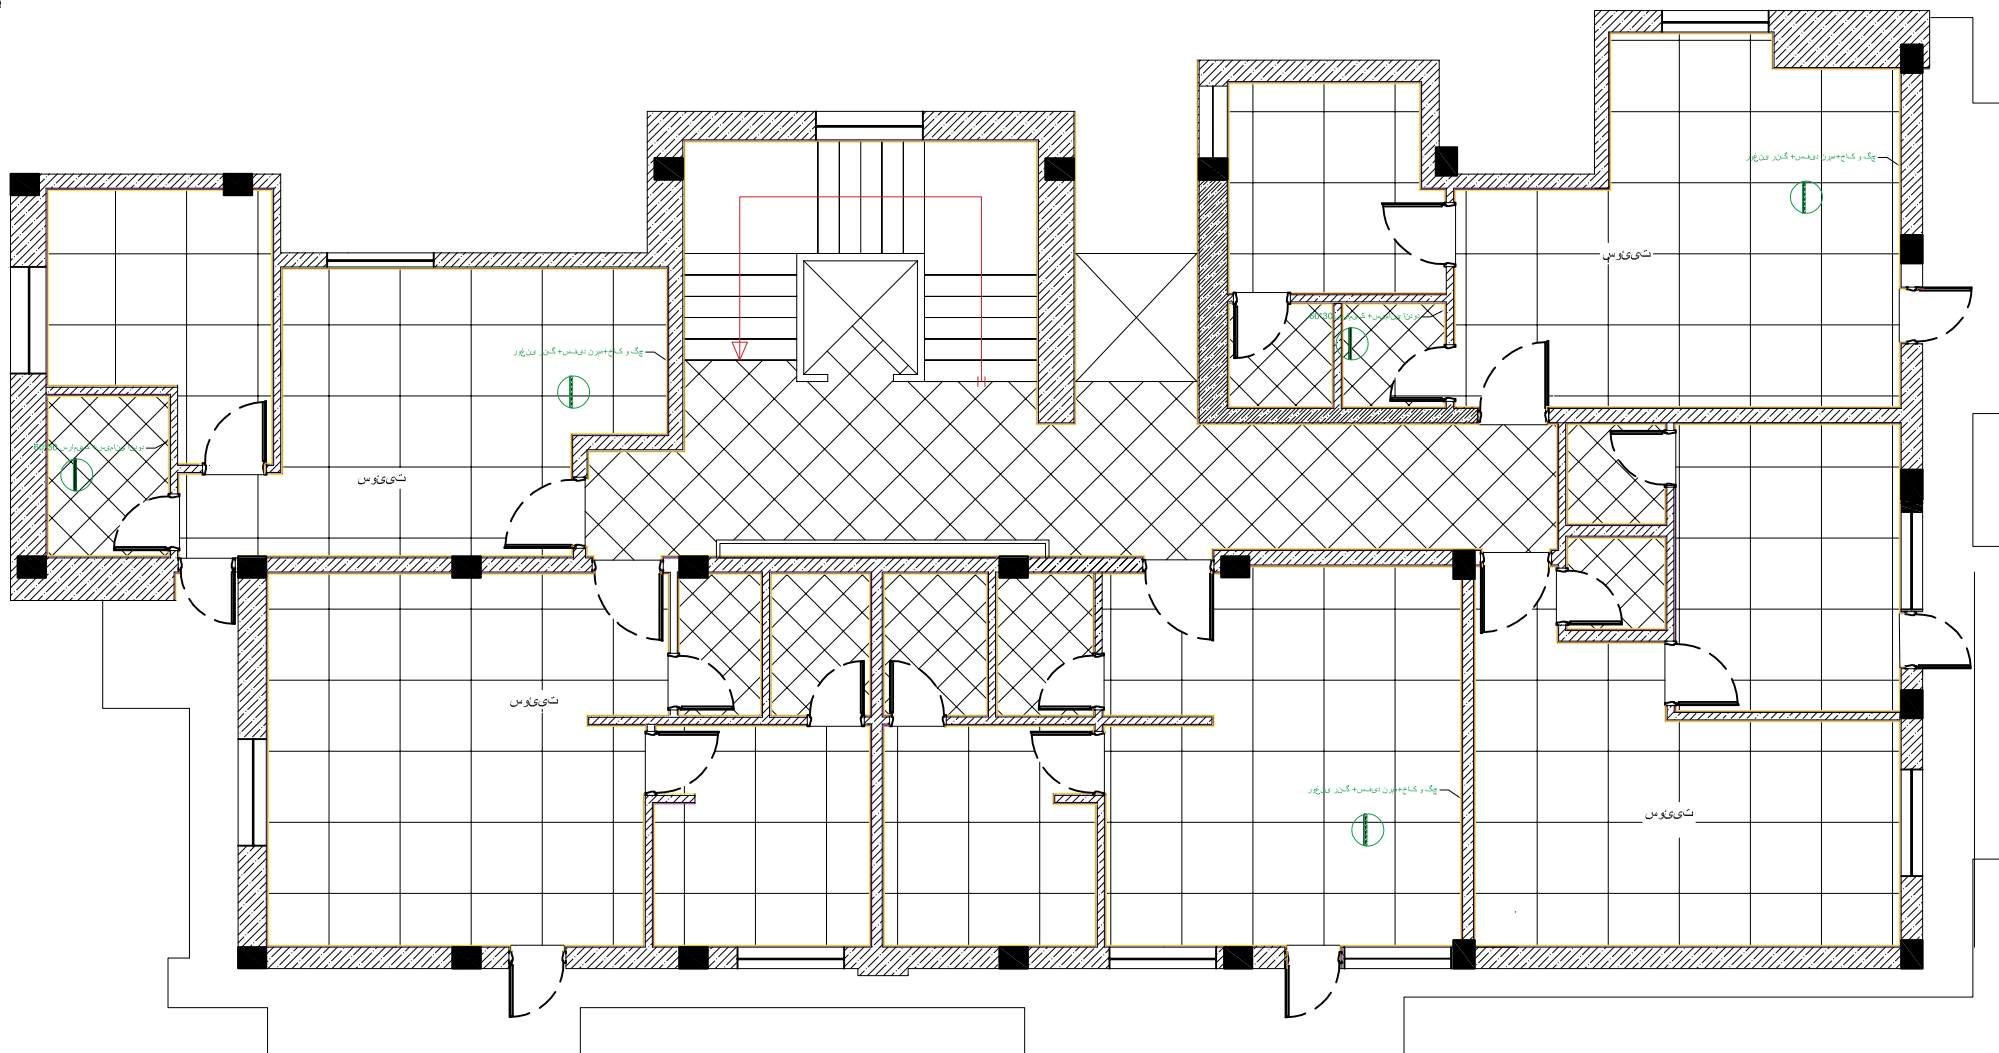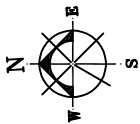



هنومن	سینج یزاسفک
	کیمارس ینالسرپ 80*80
	کیمارس ینالسرپ 30*30
	گنس 40*40

PROJECT TITLE:		دانشگاه علوم پزشکی تهران	
شماره طرح	F.PROJ. NO:	هآگباوخ نیلهاتم سآی	
شماره پروژه	T.PROJ. NO:		
تاریخ	DATE		
طراحی	DESIGNED BY:		
برداشت	TRACED BY:		
ترسیم	DRAWN BY:	عنوان نقشه:	مقیاس:
تصویر	APPROVED BY:	نآلپ مقبض مود ات مهن	1/100
رشته	FIELD:	DWG.NO. AR-01	شماره نقشه:
		واحد	

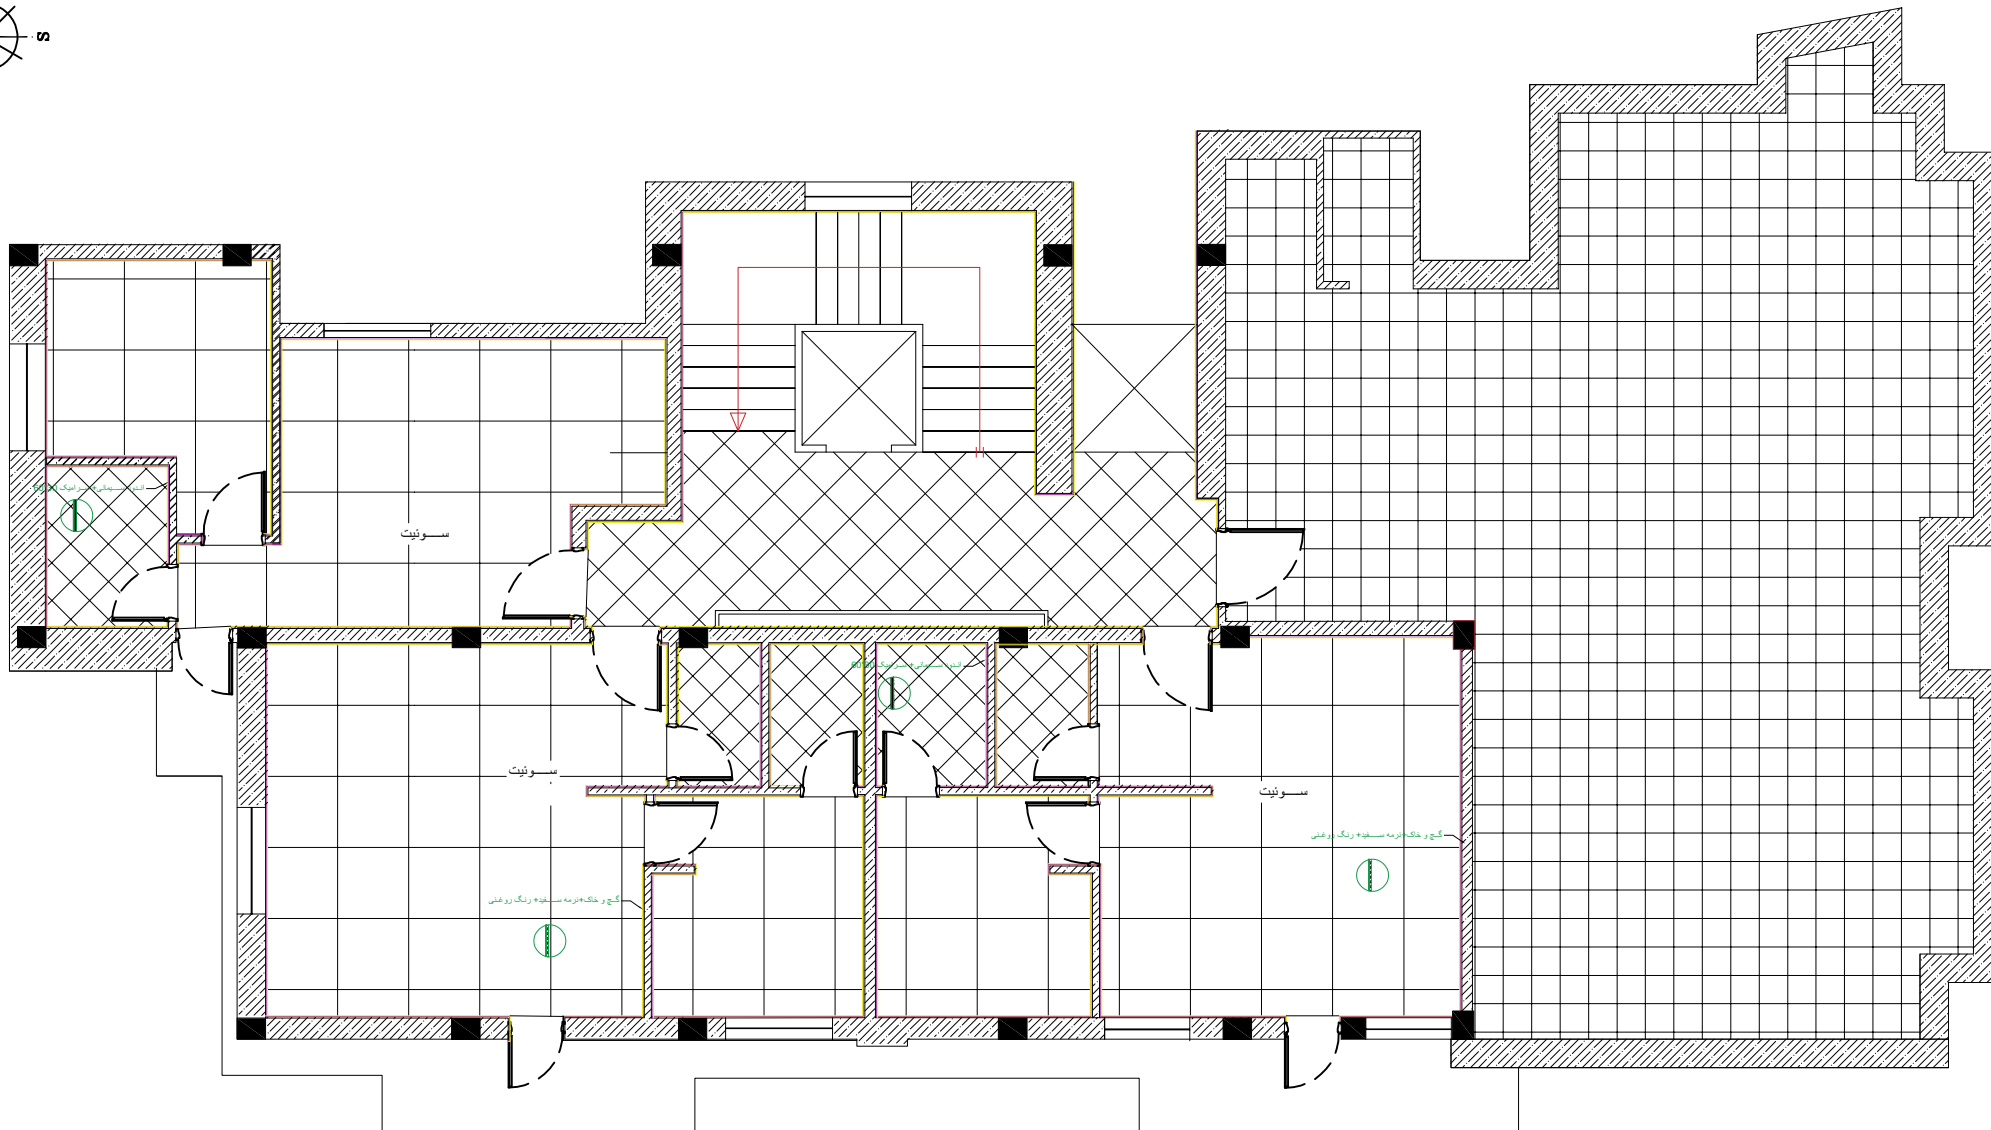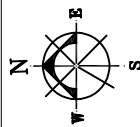

نمونه	جنس کفسازی
	سرامیک پرسرانی 80*80
	سرامیک پرسرانی 30*30
	سنگ 40*40
	موزاییک 40*40

PROJECT TITLE:		دانشگاه علوم پزشکی تهران			
F.PROJ. NO:		شماره پروژه		مقیاس: 1/100	
T.PROJ. NO:		تاریخ		SCALE:	
DATE		طراحی		واحد	
DESIGNED BY:		برداشت		عنوان نقشه:	
DRAWN BY:		ترسیم		پلان طبقه دهم	
APPROVED BY:		تصویر		DRAWING TITLE:	
RSHD		رشته		DWG.NO. AR-01	
FIELD:		شماره نقشه:		UNIT	

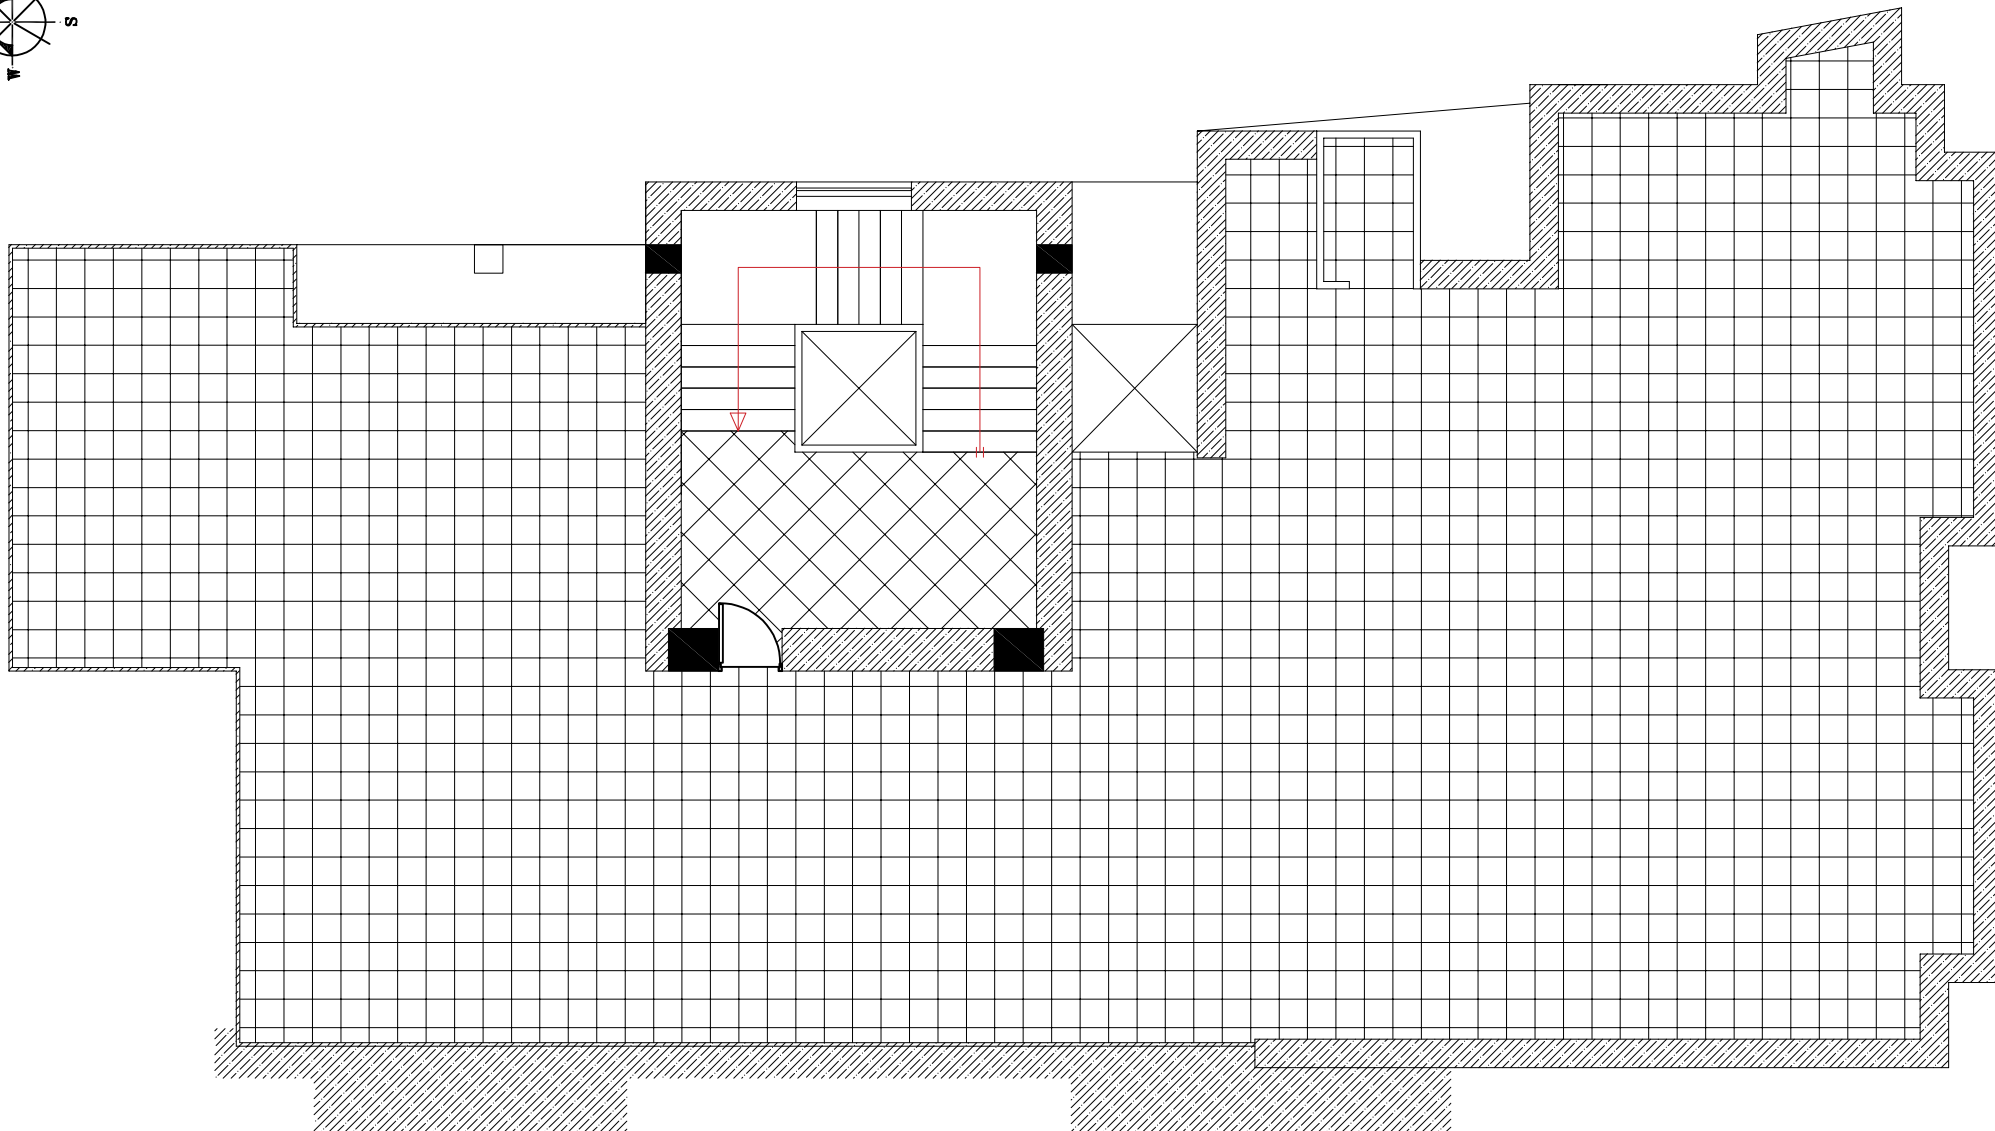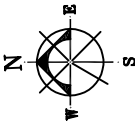

نمونه	جنس کفسازی
	موزاییک 40*40



PROJECT TITLE:		دانشگاه علوم پزشکی تهران			
F.PROJ. NO:		شماره پروژه			
T.PROJ.NO:		تاریخ			
DATE		طراحی			
DESIGNED BY:		برداشت			
DRAWN BY:		ترسیم			
APPROVED BY:		تصویر			
FIELD:		رشته			
DRAWING TITLE:		پلان بام		عنوان نقشه:	
DWG.NO. AR-01		شماره نقشه:		مقیاس: 1/100 SCALE: واحد	




دانشگاه علوم پزشکی و خدمات بهداشتی، درمانی تهران
معاونت توسعه مدیریت و برنامه ریزی منابع
مدیریت فنی و نظارت بر طرح های عمرانی



پلان سقف طبقات

عنوان پروژه:		خوابگاه متاهلین یاس	
PROJECT TITLE:			
شماره طرح		F.PROJ. NO:	
شماره پروژه		T.PROJ.NO:	
تاریخ	امضا	طراح	
DATE	SIGN	DESIGNED BY:	
	گروه معماری	ترسیم	
	گروه معماری	DRAWN BY:	
	گروه معماری	CHECKED BY:	
	تصویب	APPROVED BY:	
	رشته	FIELD:	
کارفرما:		دانشگاه علوم پزشکی تهران	
مقیاس:		عنوان نقشه:	
1:100		معماری	
SCALE:		DRAWING TITLE:	
واحد		DWG.NO.	
شماره نقشه:		UNIT	

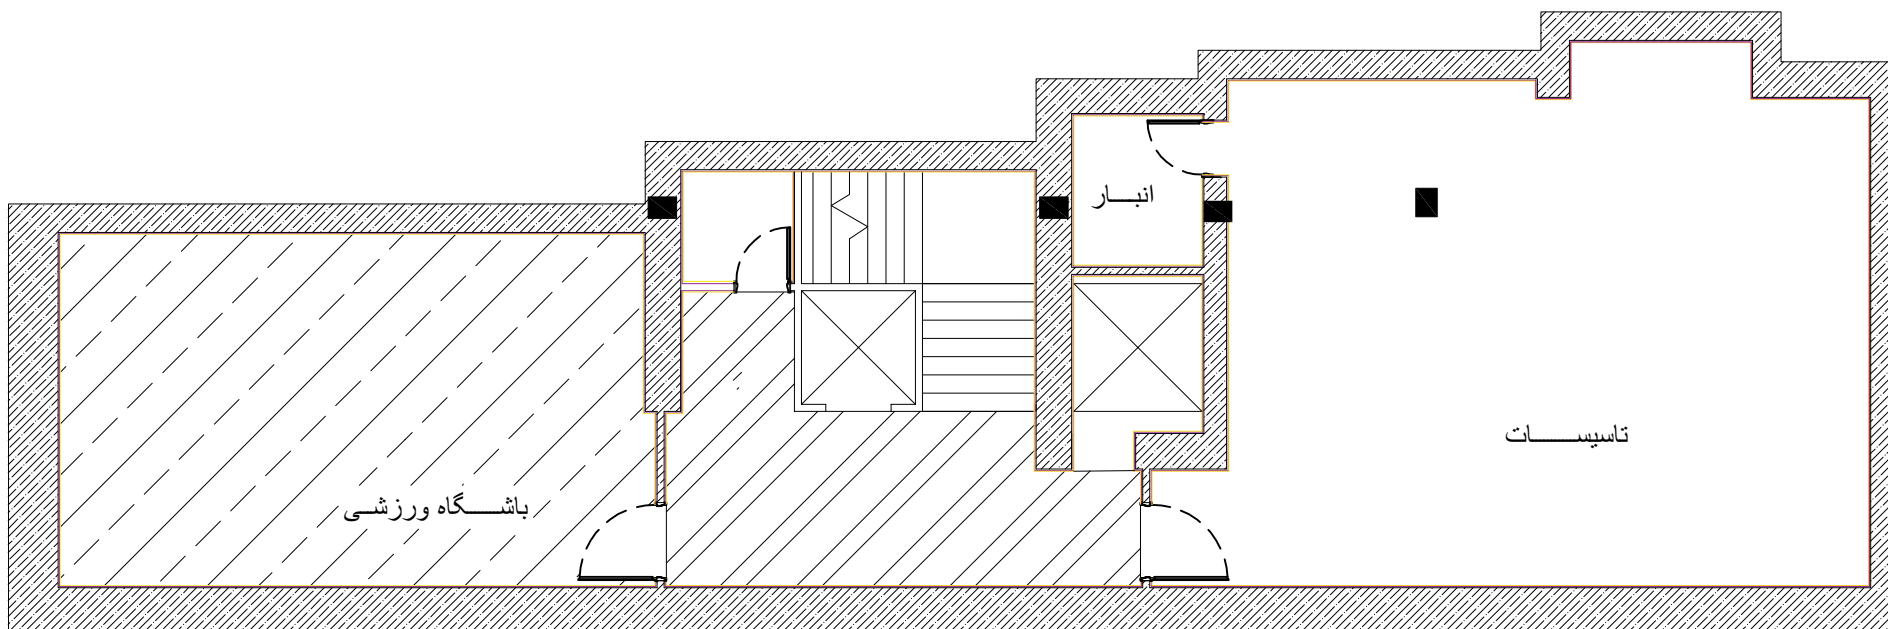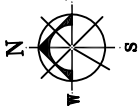



نمونه	سقف کاذب کناف
	تایل 60*60 اکوستیک
	کناف با ترکیب تایل 60*60

PROJECT TITLE:		دانشگاه علوم پزشکی تهران		
	شماره طرح	خوابگاه متاهلین یاس		
	F.PROJ. NO:			
	شماره پروژه	عنوان نقشه:		
	T.PROJ.NO:			
	تاریخ	زیرزمین		
	DATE			
	طراح	عنوان نقشه:		مقیاس: 1/100
	DESIGNED BY:			
	برداشت	رشته		واحد
	ترسیم			
	DRAWN BY:	DRAWING TITLE:		شماره نقشه:
	تصویب	DWG.NO. AR-01		
	APPROVED BY:	UNIT		
	رشته			
	FIELD:			

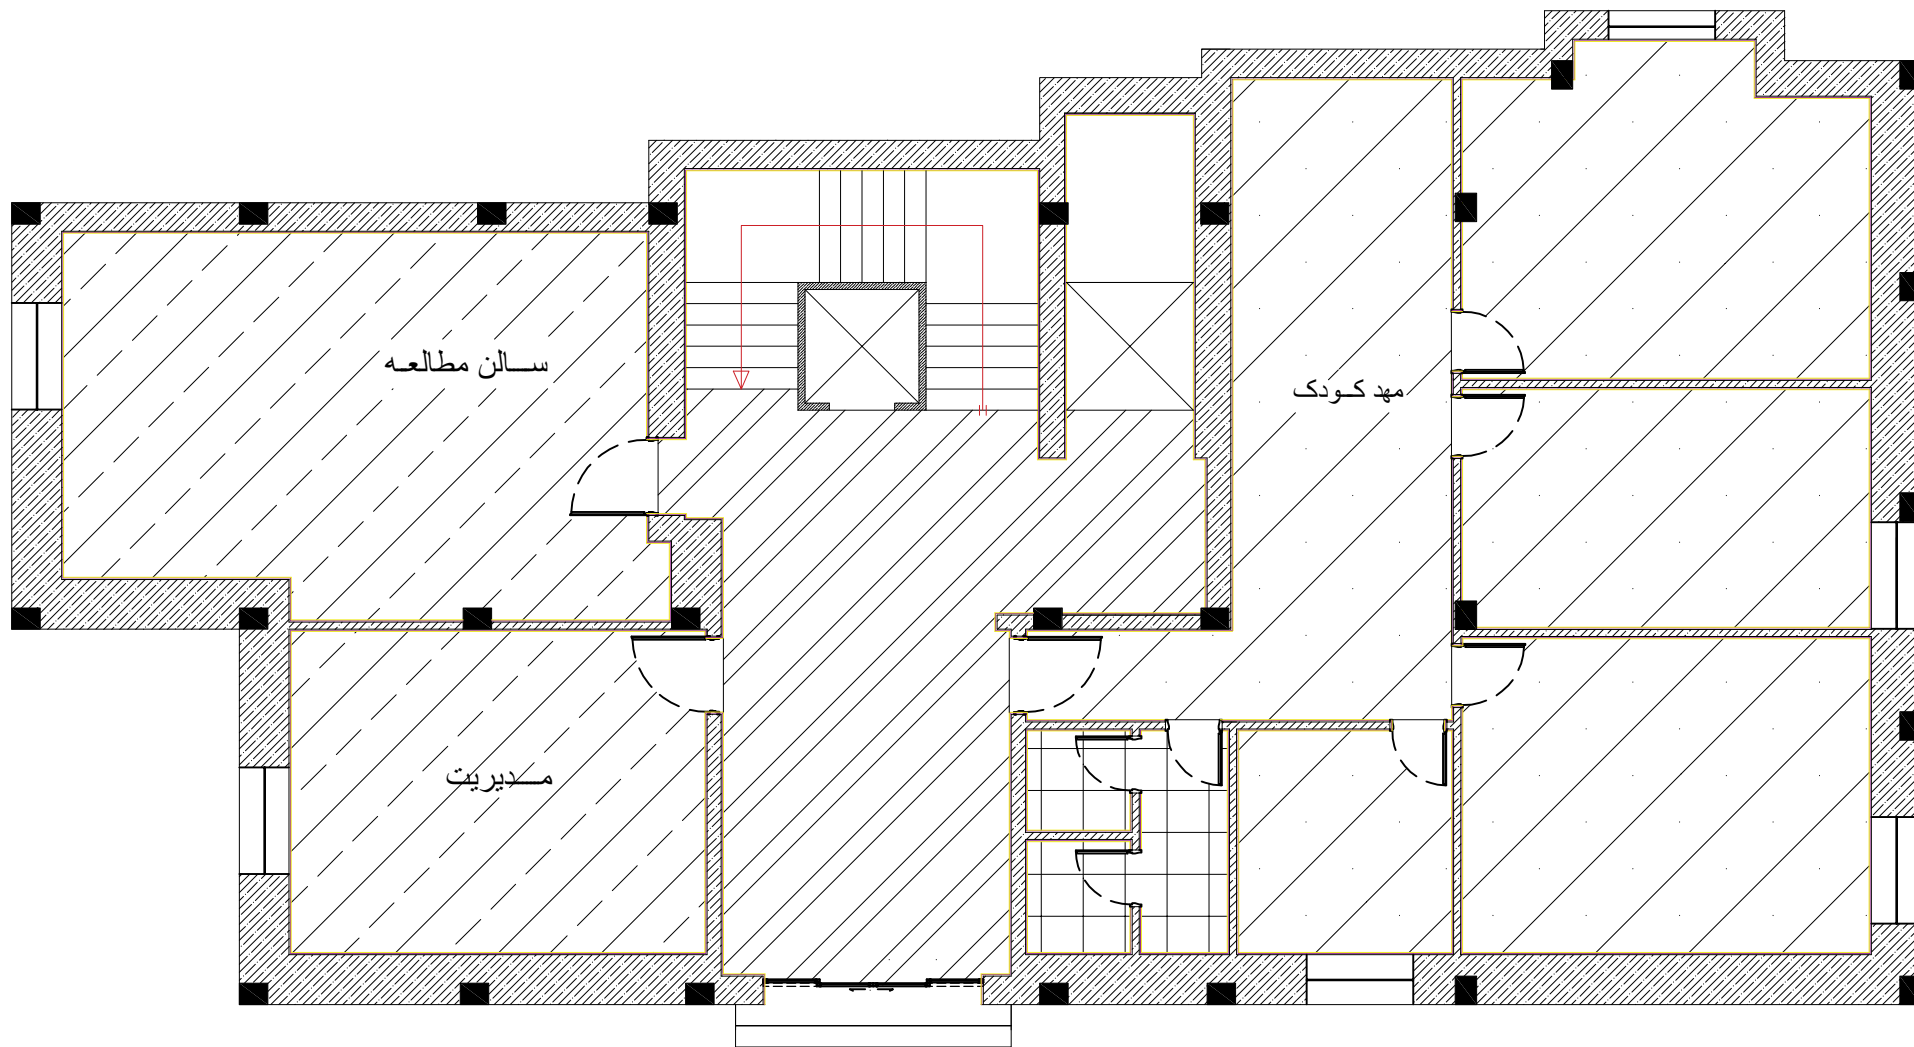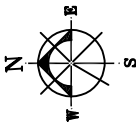



نمونه	سقف کاذب کناف
	تایل 60*60 اکوستیک
	کناف با ترکیب تایل 60*60
	کناف طرح دار
	تایل 60*60

PROJECT TITLE:		دانشگاه علوم پزشکی تهران	
شماره طرح	F.PROJ. NO:	خوابگاه متاهلین یاس	
شماره پروژه	T.PROJ. NO:		
تاریخ	DATE	پلان همکف	
طراحی	DESIGNED BY:		
برداشت	DRAWN BY:	عنوان نقشه:	
ترسیم	APPROVED BY:		
تصویر	رشته	DRAWING TITLE:	مقیاس:
FIELD:		DWG.NO. AR-01	1/100
		شماره نقشه:	واحد
		UNIT	

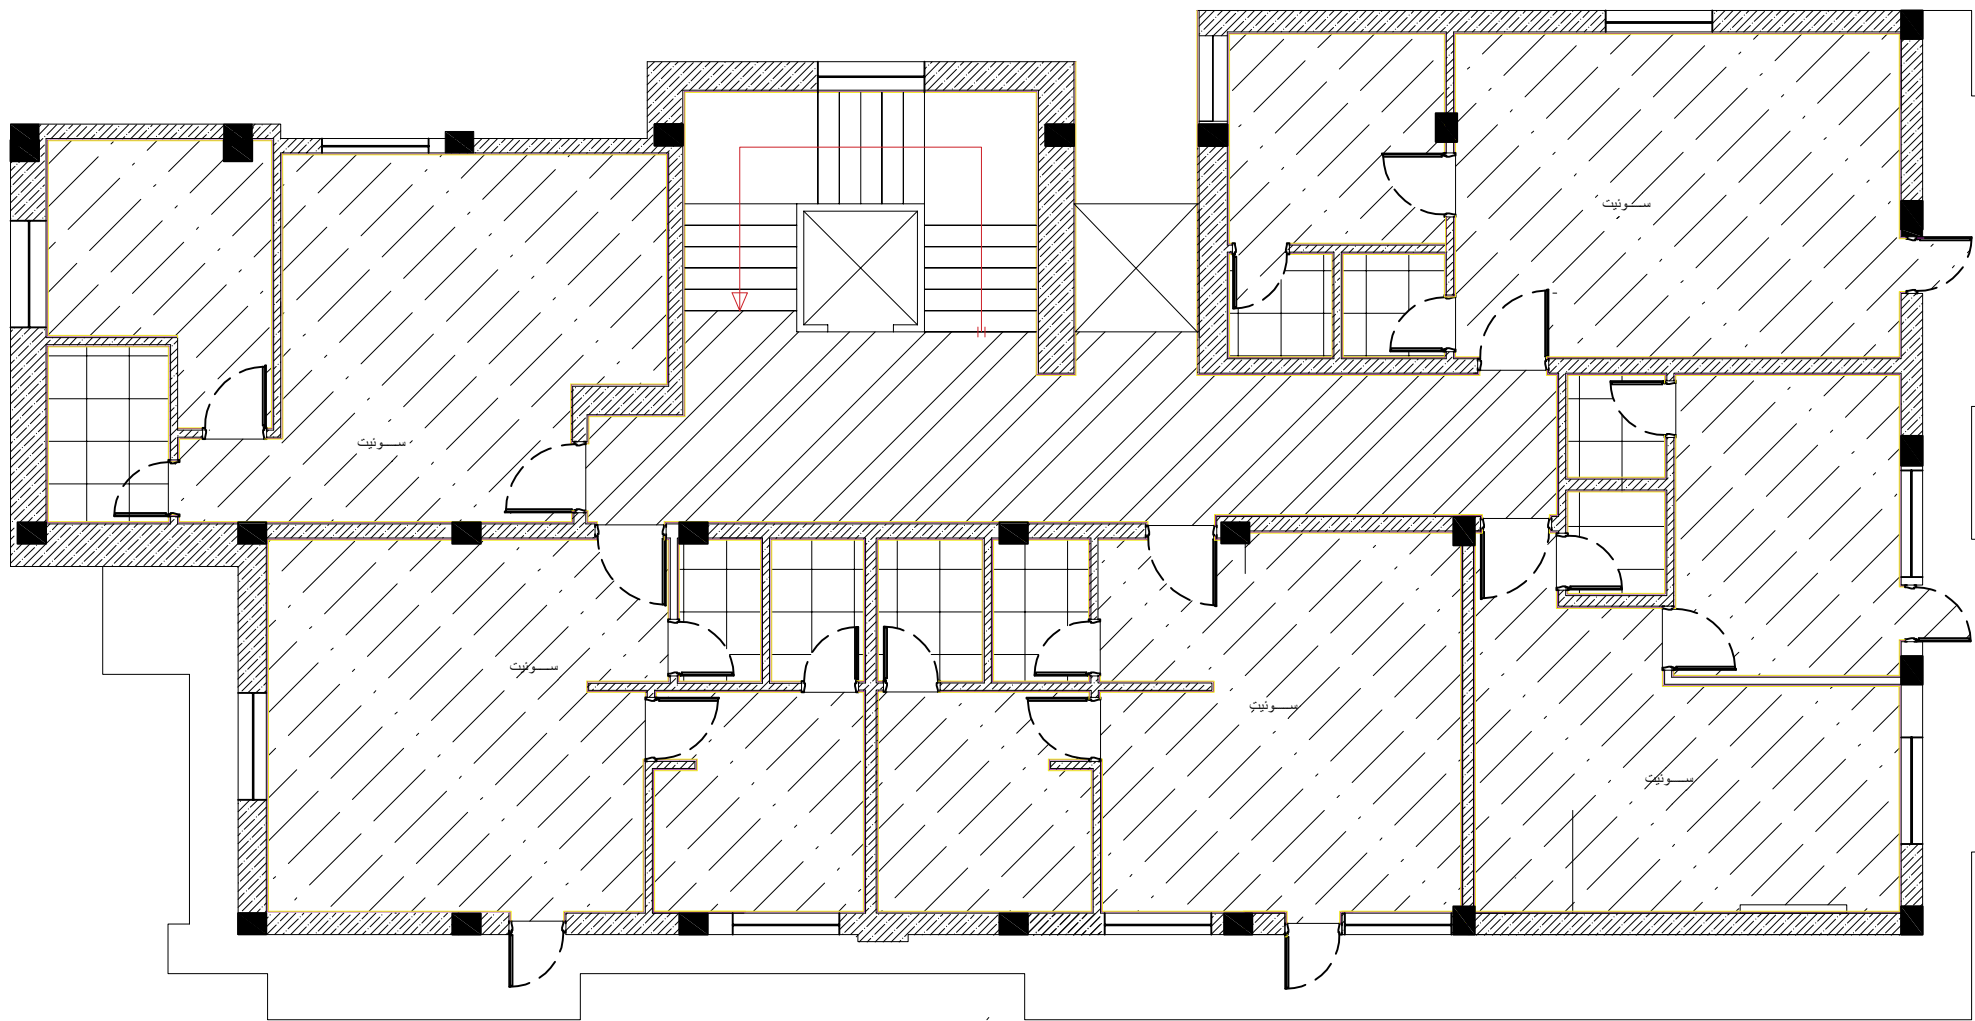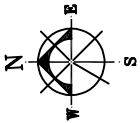



نمونه	سقف کاذب کناف
	تایل 60*60 اکوستیک
	کناف با ترکیب تایل 60*60
	کناف طرح دار
	تایل 60*60
	کناف استاندارد

PROJECT TITLE:		دانشگاه علوم پزشکی تهران			
شماره طرح F.PROJ. NO:		خوابگاه متاهلین یاس			
شماره پروژه T.PROJ. NO:					
تاریخ DATE		عنوان نقشه:			
طراحی DESIGNED BY:		پلان طبقه اول			
برداشت		مقیاس: 1/100			
ترسیم DRAWN BY:		SCALE:			
تصویب APPROVED BY:		رشته			
DWG.NO. AR-01		شماره نقشه:			
UNIT		رشته			

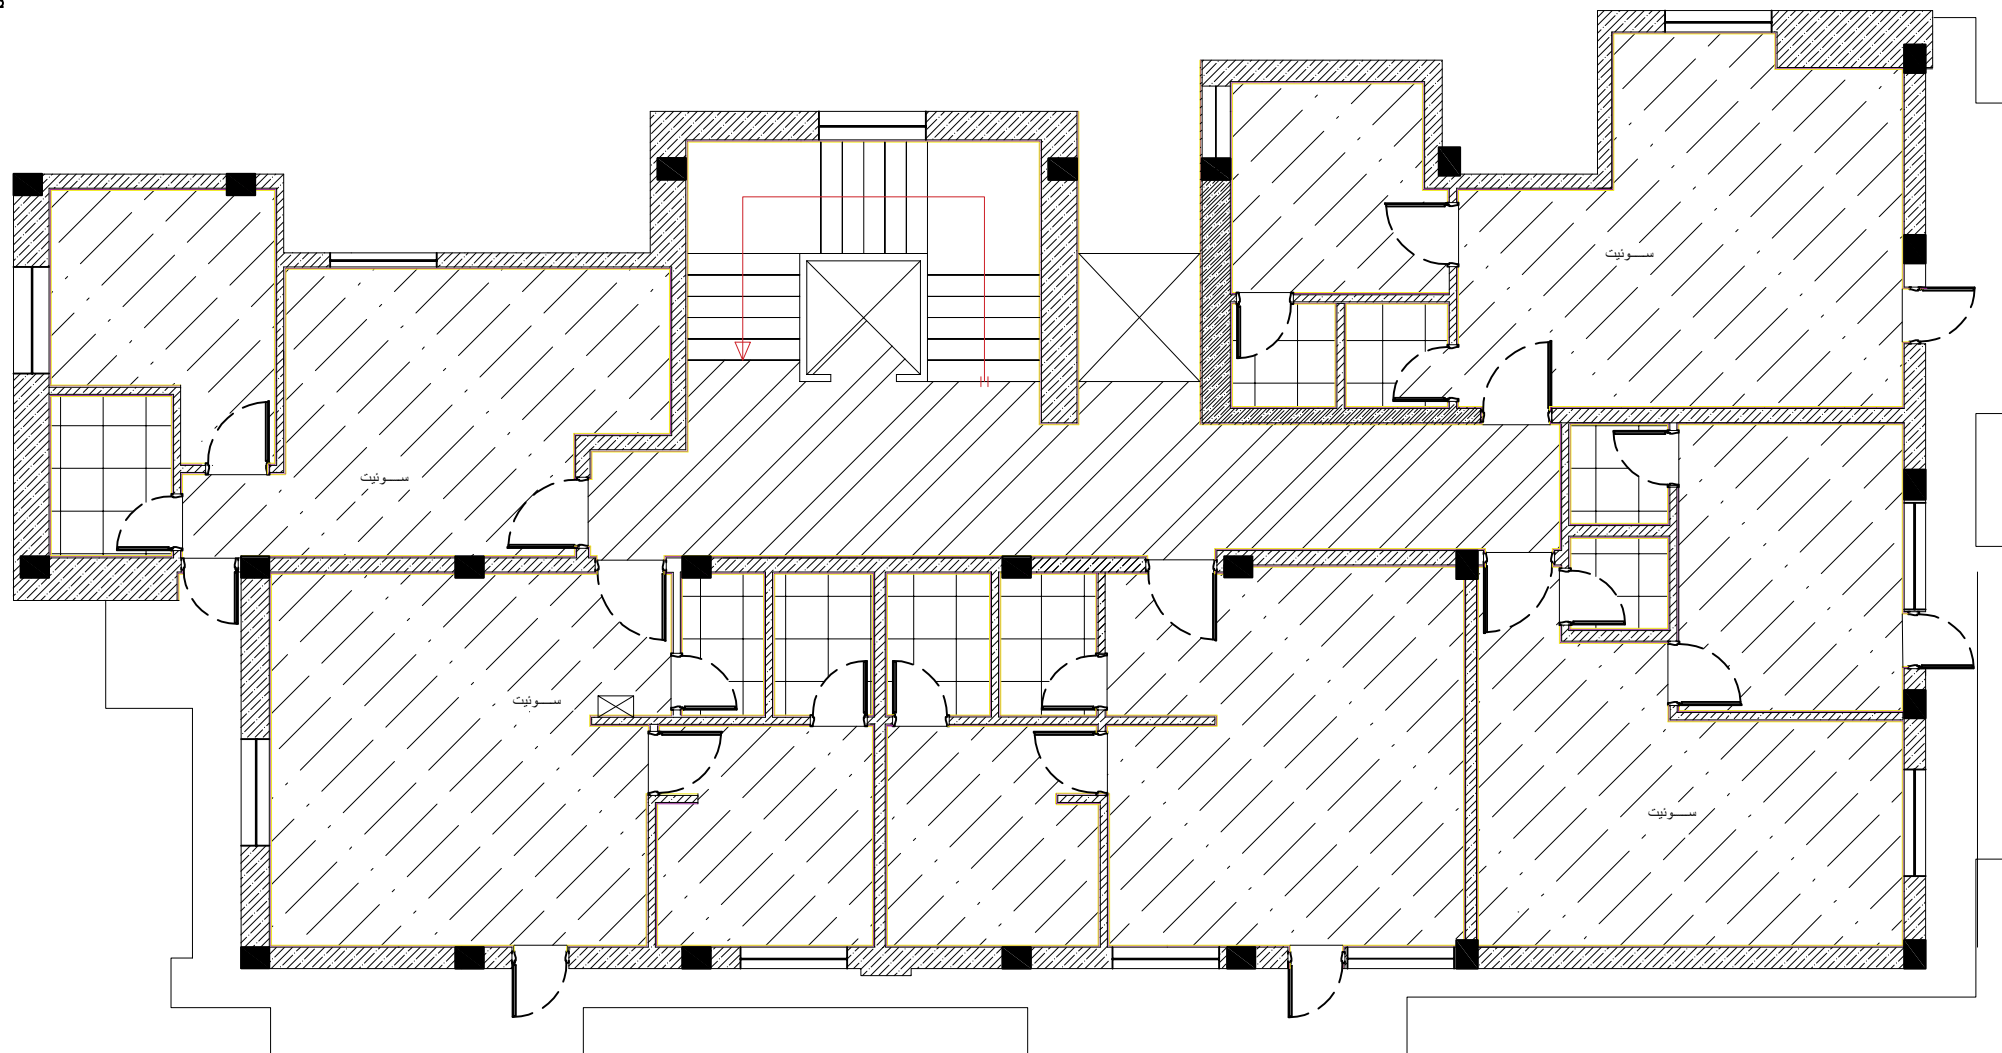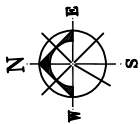



نمونه	سقف کاذب کثاف
	تایل 60*60 آکوستیک
	کثاف با ترکیب تایل 60*60
	کثاف طرح دار
	تایل 60*60
	کثاف استاندارد

PROJECT TITLE:		دانشگاه علوم پزشکی تهران			
شماره طرح		شماره پروژه		شماره نقشه:	
F.PROJ. NO:		T.PROJ. NO:		1/100	
تاریخ		DATE		SCALE:	
طراحی		DESIGNED BY:		واحد	
برداشت		DRAWN BY:		شماره نقشه:	
ترسیم		APPROVED BY:		DWG.NO. AR-01	
تصویر		رشته		UNIT	
FIELD:		DRAWING TITLE:		پلان طبقه دوم تا نهم	

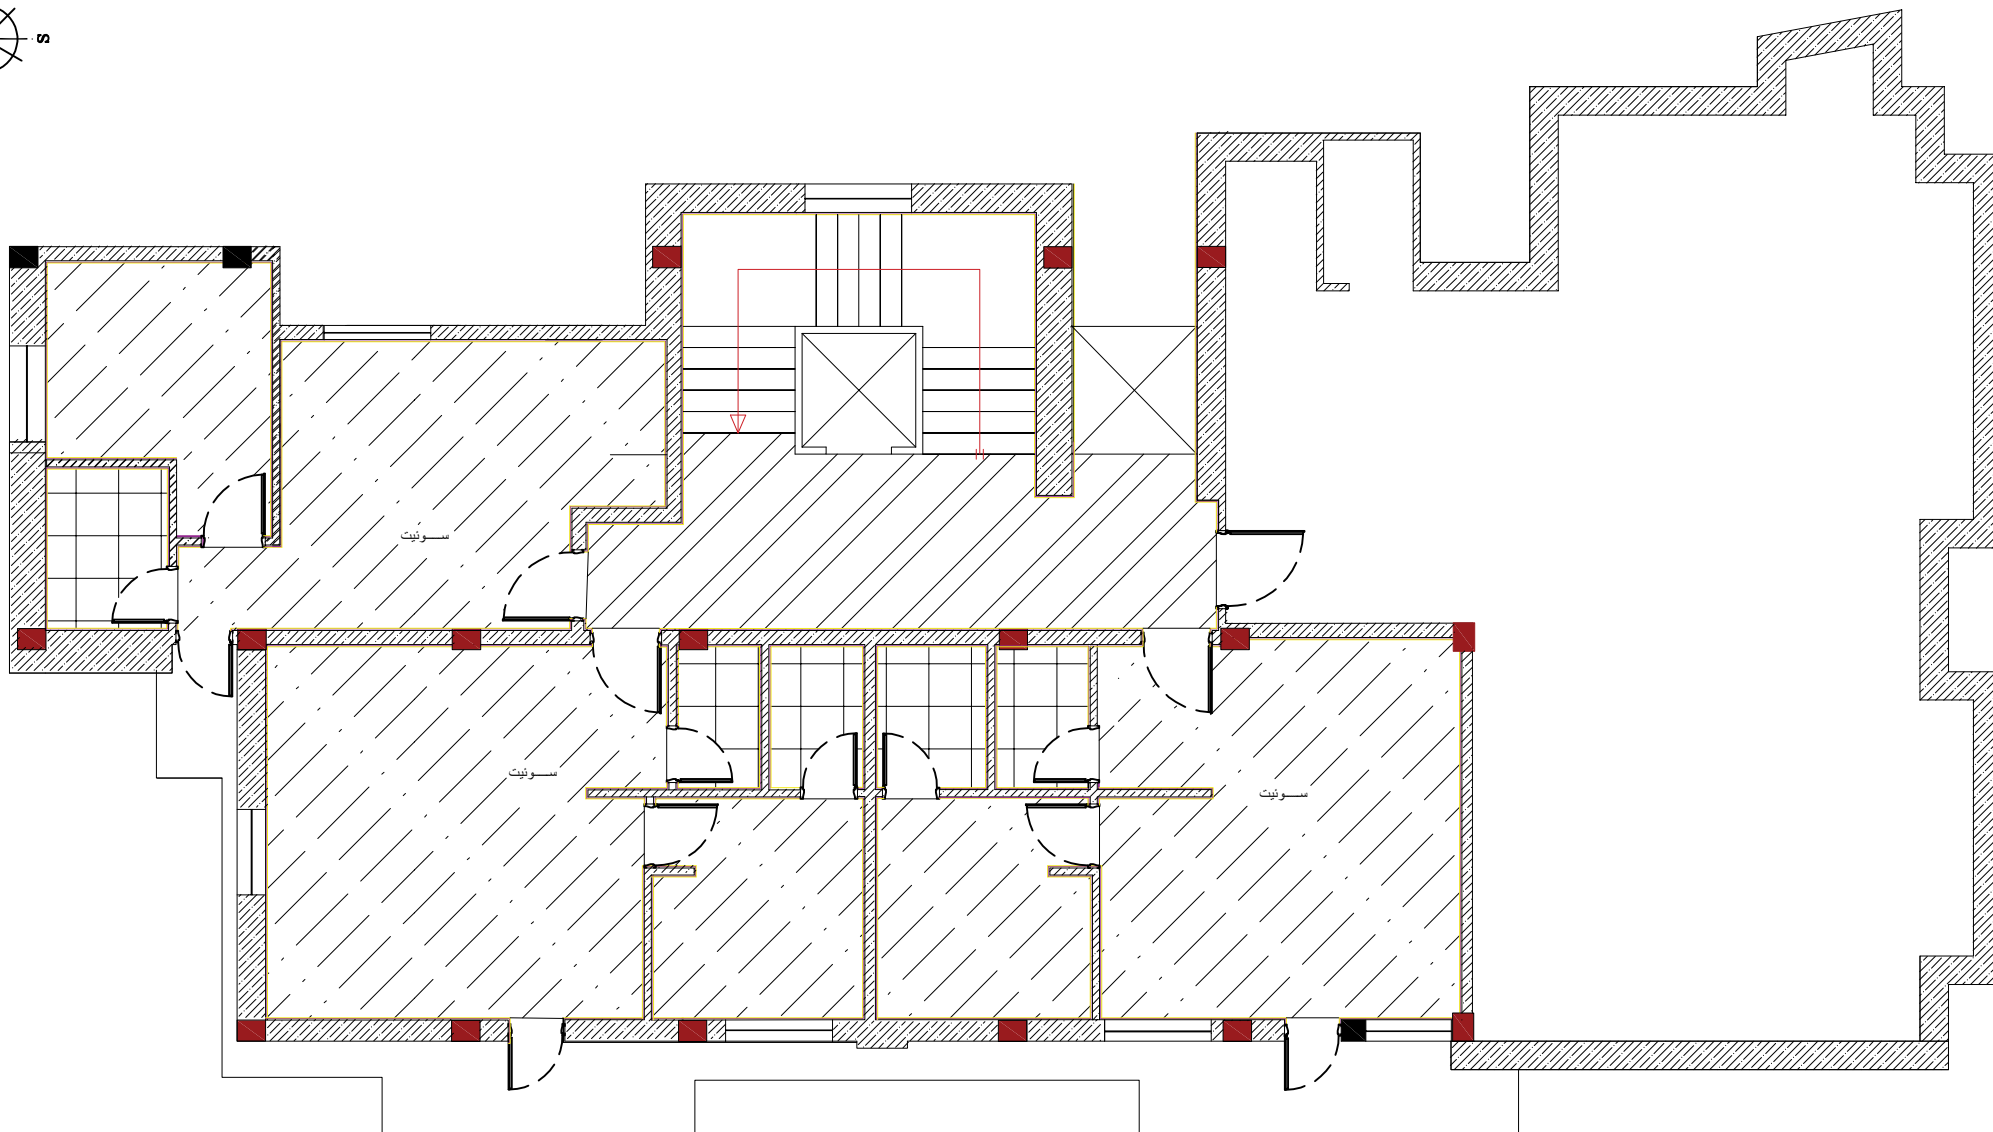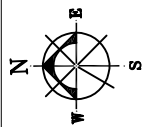

نمونه	سقف کاذب کناف
	تایل 60*60 آکوستیک
	کناف با ترکیب تایل 60*60
	کناف طرح دار
	تایل 60*60
	کناف استاندارد

PROJECT TITLE:		دانشگاه علوم پزشکی تهران			
F.PROJ. NO:		شماره پروژه			
T.PROJ. NO:		شماره نقشه			
DATE		تاریخ			
DESIGNED BY:		طراحی			
DRAWN BY:		برداشت			
APPROVED BY:		ترسیم			
FIELD:		رشته			
DWG.NO. AR-01		عنوان نقشه:		مقیاس:	
		پلان طبقه دهم		1/100	
		DRAWING TITLE:		SCALE:	
		شماره نقشه:		واحد	
				UNIT	

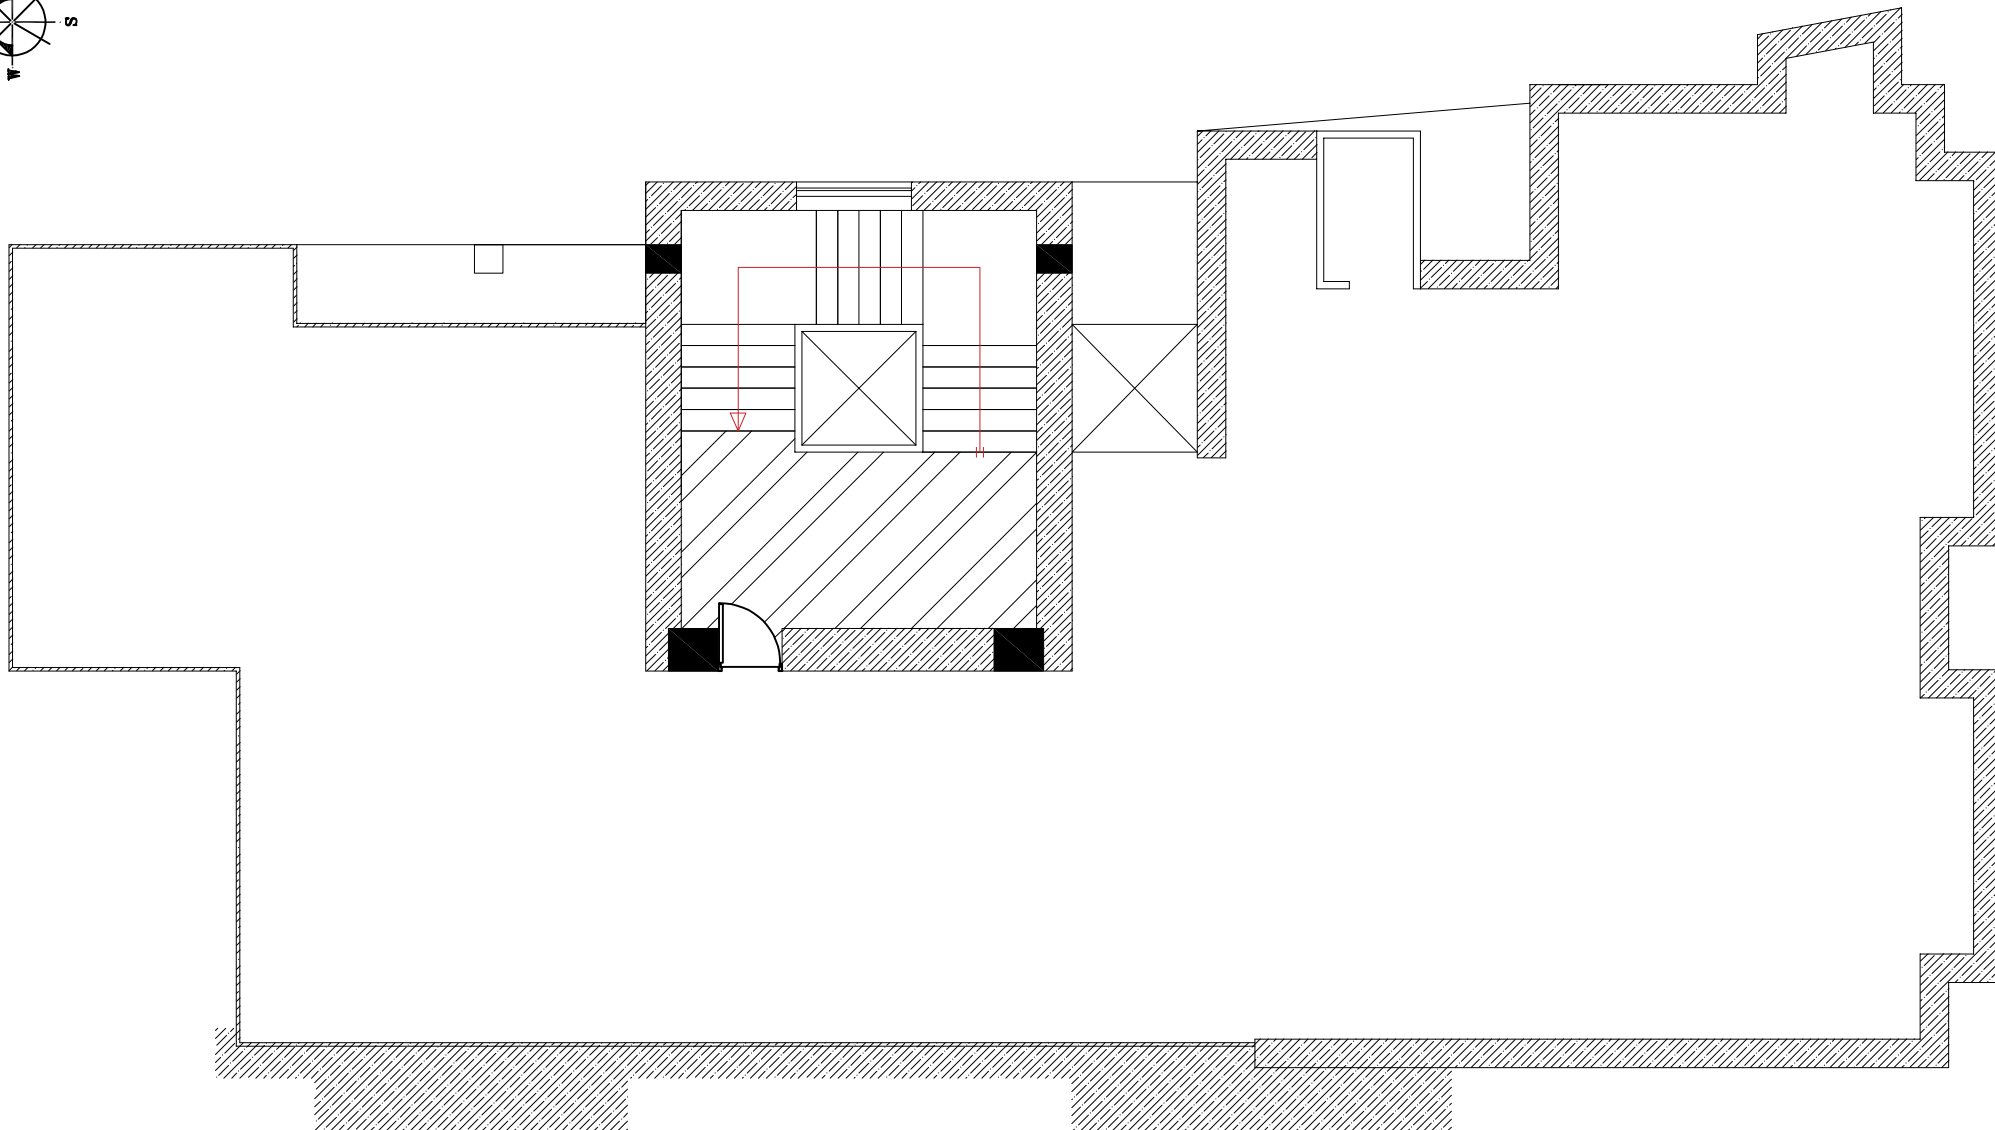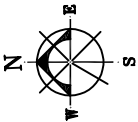



PROJECT TITLE:		دانشگاه علوم پزشکی تهران			
	شماره طرح	خوابگاه متاهلین یاس			
	F.PROJ. NO:				
	شماره پروژه				
	T.PROJ.NO:				
	تاریخ				
	DATE				
	طراحی				
	DESIGNED BY:				
	برداشت				
	ترسیم				
	DRAWN BY:				
	تصویر				
	APPROVED BY:	DRAWING TITLE:			
	رشته	DWG.NO. AR-01			
	FIELD:	شماره نقشه:			
		عنوان نقشه:		مقیاس:	
		پلان بام		1/100	
				SCALE:	
				واحد	
				UNIT	



دانشگاه علوم پزشکی و خدمات بهداشتی، درمانی تهران
معاونت توسعه مدیریت و برنامه ریزی منابع
مدیریت فنی و نظارت بر طرح های عمرانی


پلان تیپ بندی درب و پنجره طبقات

عنوان پروژه:		خوابگاه متاهلین یاس	
PROJECT TITLE:			
شماره طرح		شماره پروژه	
F.PROJ. NO:		T.PROJ.NO:	
تاریخ	امضا	طراح	
DATE	SIGN	DESIGNED BY:	
	گروه معماری	DRAWN BY:	
	گروه معماری	CHECKED BY:	
	گروه معماری	APPROVED BY:	
	رشته	FIELD:	
کارفرما:		دانشگاه علوم پزشکی تهران	
مقیاس:		عنوان نقشه:	
1:100		معماری	
SCALE:		DRAWING TITLE:	
واحد		DWG.NO.	
شماره نقشه:		UNIT	

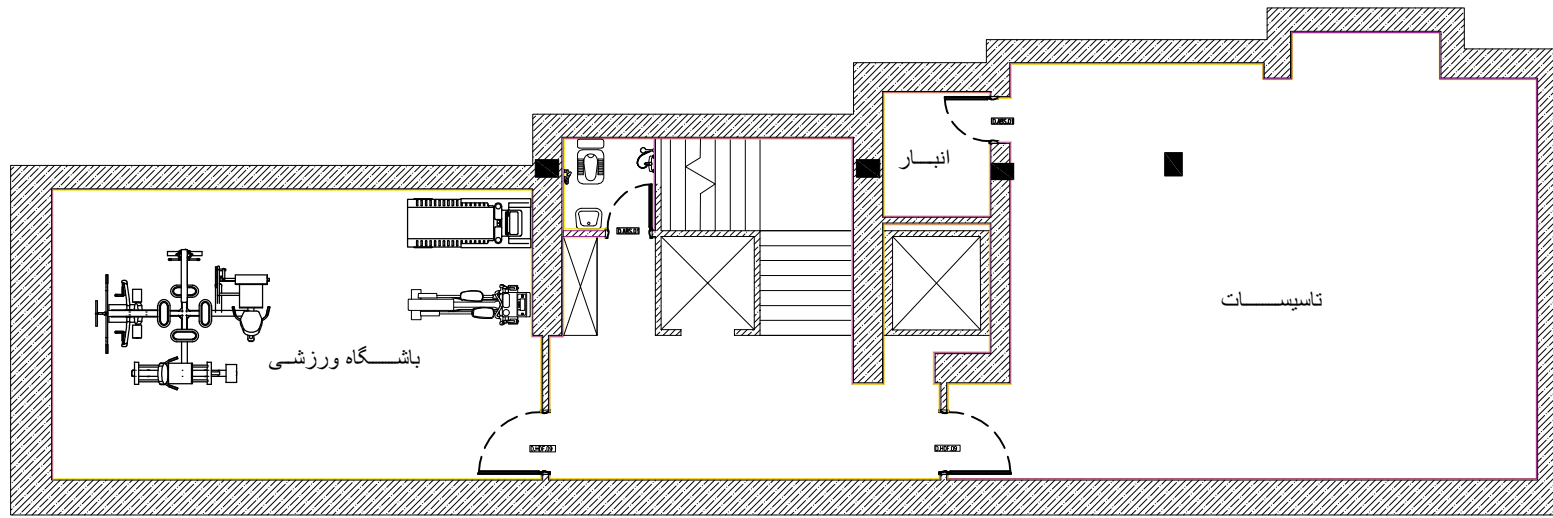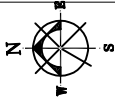



نوع	تصویر درب
01 (7/7)	
02 (7/7)	

PROJECT TITLE:		دانشگاه علوم پزشکی تهران	
شماره طرح	F.PROJ. NO:	خوابگاه متاهلین یاس	
شماره پروژه	T.PROJ. NO:		
تاریخ	DATE	زیرزمین	
برداشت	DESIGNED BY:		
ترسیم	DRAWN BY:	عنوان نقشه:	مقیاس:
تصویب	APPROVED BY:	1/100	SCALE:
رشته	FIELD:	DRAWING TITLE:	واحد
		DWG.NO. AR-01	UNIT
		شماره نقشه:	

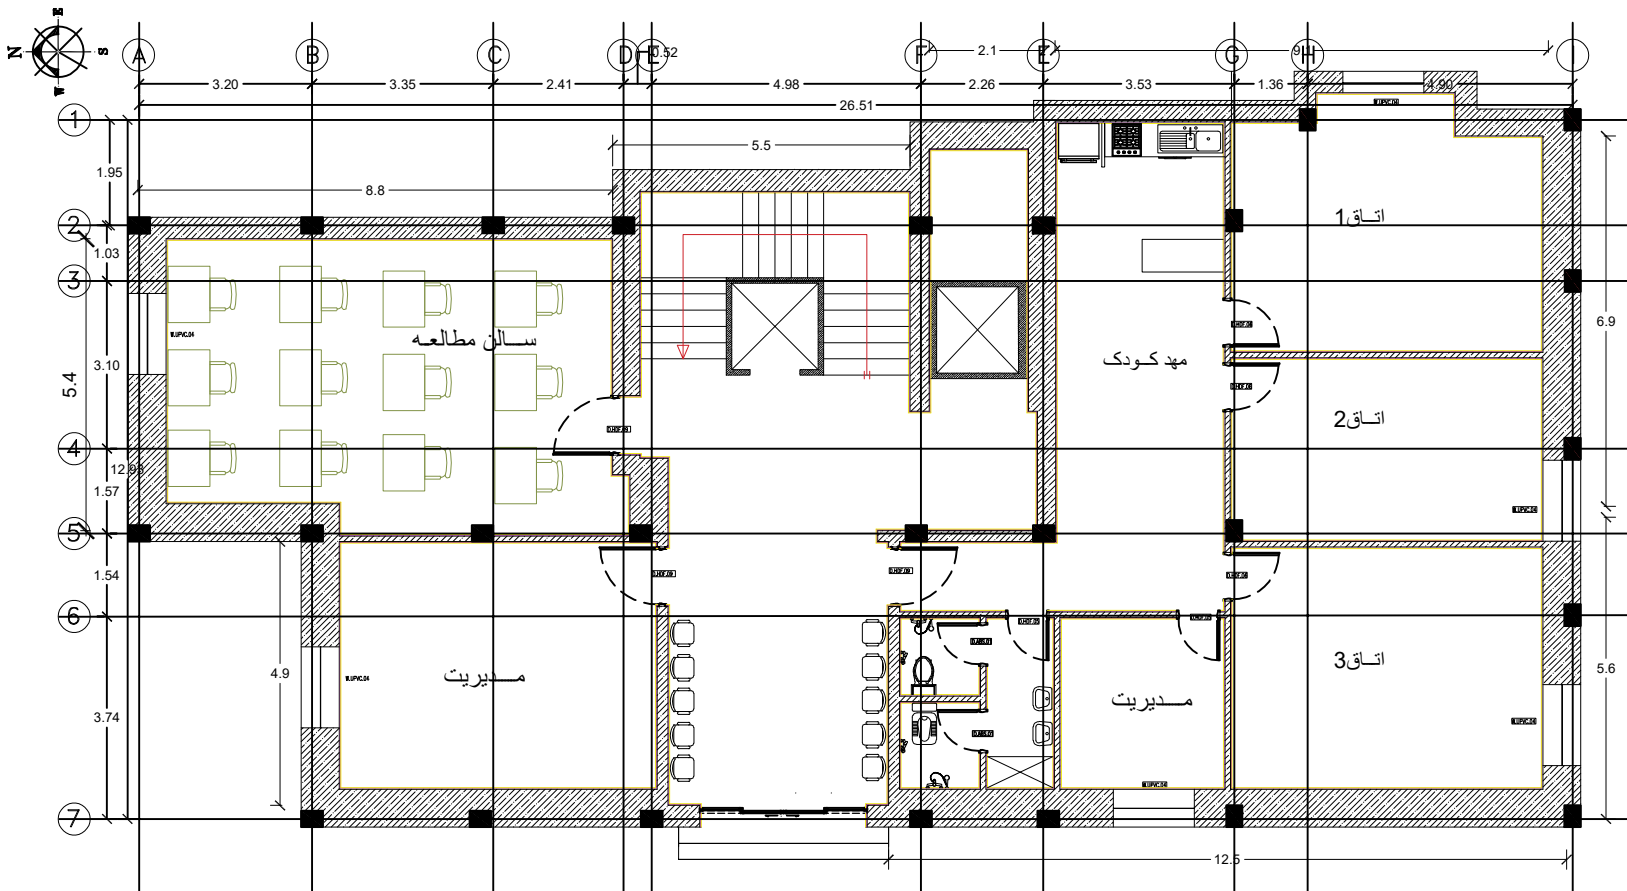


نوع	تصویر درب	نوع	تصویر پنجره
درب 01		پنجره 01	
درب 02			
درب 03			
درب 04			


PROJECT TITLE:		دانشگاه علوم پزشکی تهران	
		خوابگاه متاهلین یاس	
		عنوان نقشه:	
		پلان همکف	
		مقیاس:	
		1/100	
		واحد:	
		واحد	
		DRAWING TITLE:	
		DWG.NO. AR-01	
		شماره نقشه:	
		UNIT	

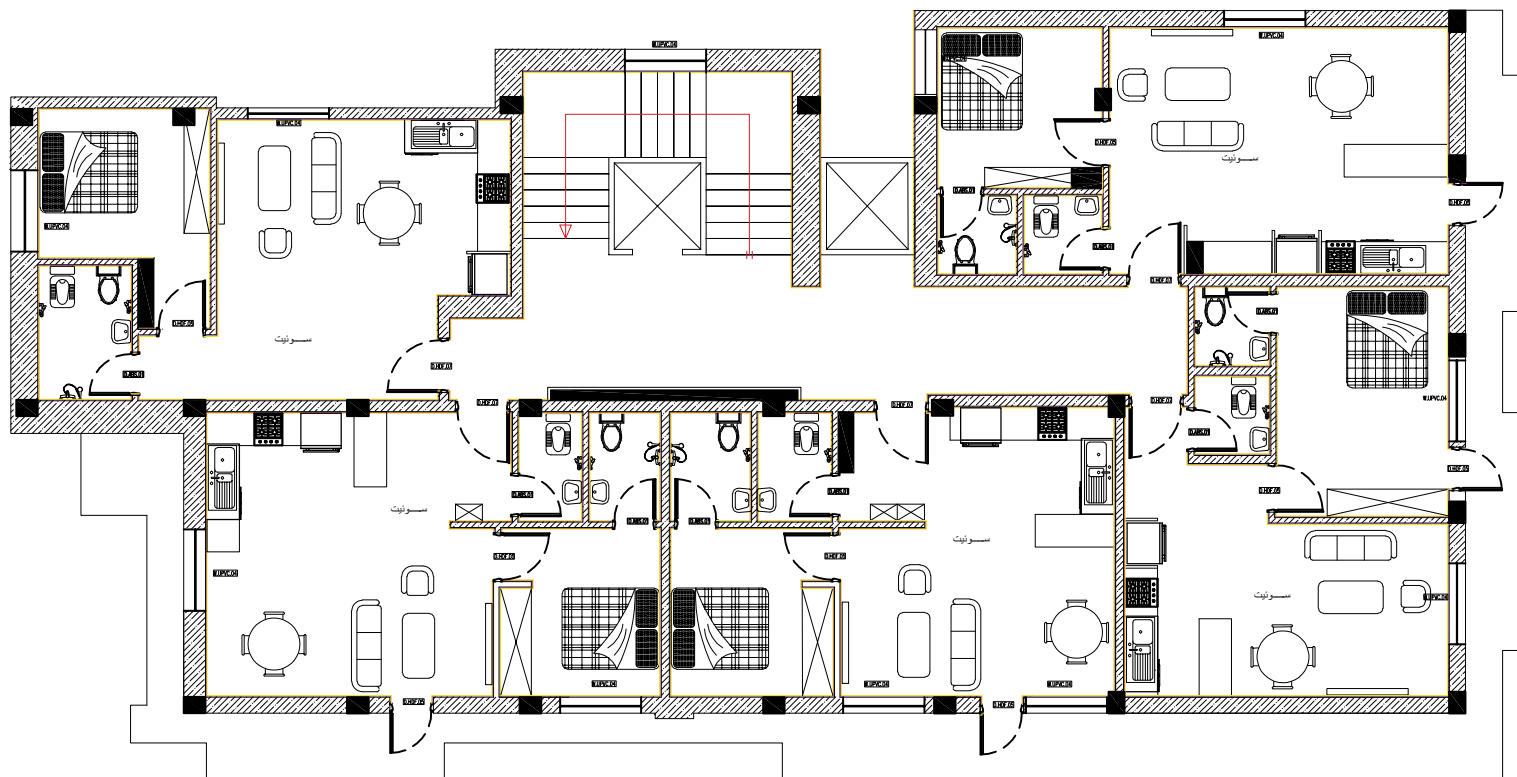
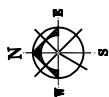


نوع	تصویر درب	نوع	تصویر پنجره
0.001		0.002	
0.003			
0.004			
0.005			

PROJECT TITLE:		دانشگاه علوم پزشکی تهران	
	شماره طرح	خوابگاه متاهلین پاس	
	شماره پروژه		
	تاریخ	پلان طبقه اول	
	DATE		
	طراحی		
	DESIGNED BY:		
	بروفاخت		
	ترسیم		
	DRAWN BY:	DRAWING TITLE:	
	تصویر		
	APPROVED BY:	DWG.NO.	
	رشته		
	FIELD:		



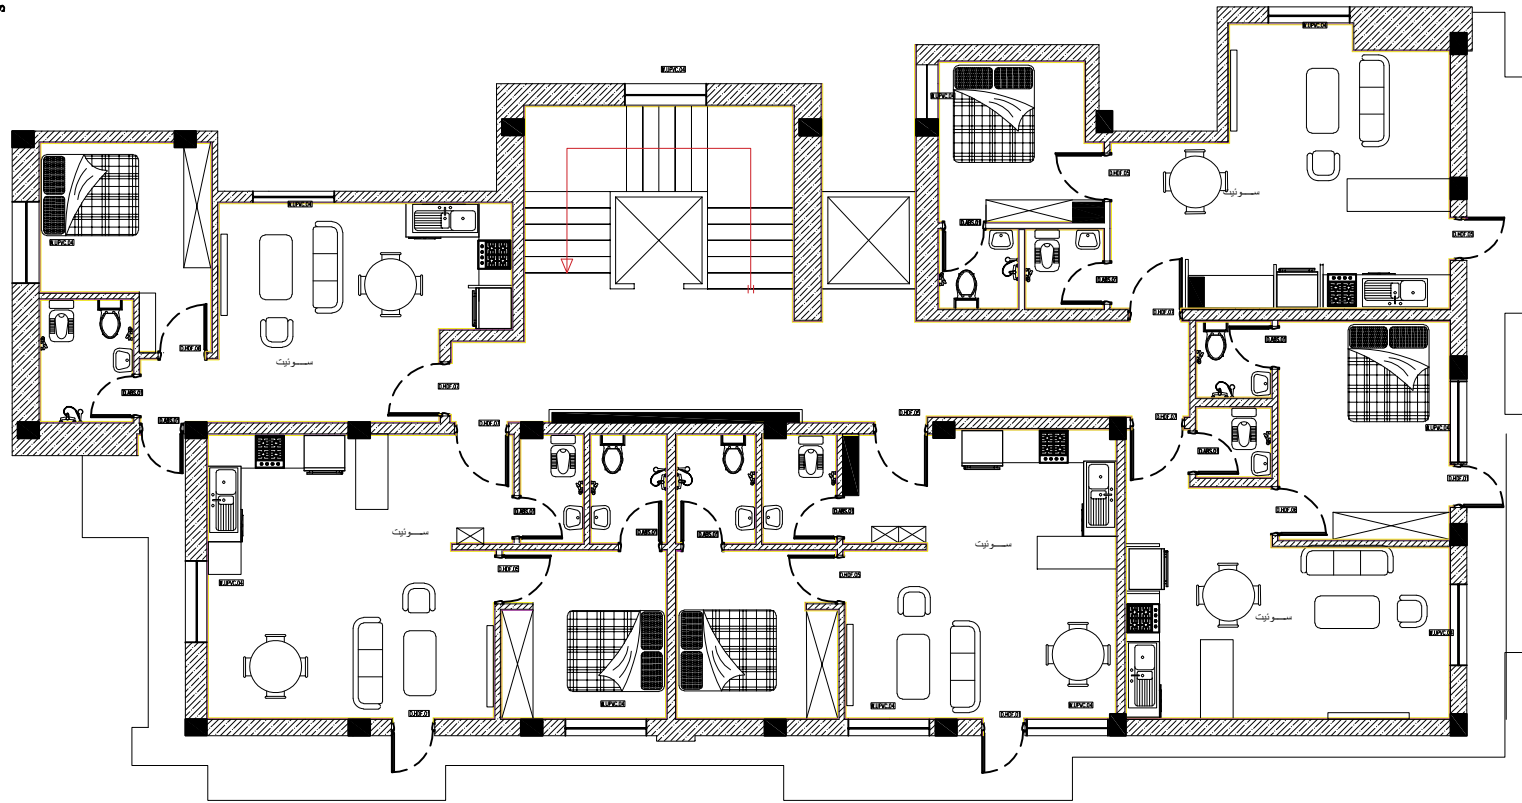


<div> <div>  </div> <div> <h1>دانشگاه علوم پزشکی تهران</h1> </div> </div>	
PROJECT TITLE:	<div> <div>شماره طرح</div> <div>F.PROJ. NO.</div> </div>
	<div> <div>شماره پروژه</div> <div>T.PROJ.NO.</div> </div>
	<div> <div>تاریخ</div> <div>DATE</div> </div>
	<div> <div>طراحی شده توسط</div> <div>DESIGNED BY:</div> </div>
	<div> <div>برداشت</div> <div>DRAWN BY:</div> </div>
	<div> <div>ترسیم</div> <div>APPROVED BY:</div> </div>
	<div> <div>تایید شده</div> <div>FIELD:</div> </div>
<div> <div>عنوان نقشه:</div> <div>پلان طبقه دوم تا نهم</div> <div>DRAWING TITLE:</div> <div>DWG.NO. AR-01</div> </div>	
<div> <div>نقشایس:</div> <div>1/100</div> <div>SCALE:</div> <div>احد</div> </div>	<div> <div>شماره نقشه:</div> <div>UNIT</div> </div>

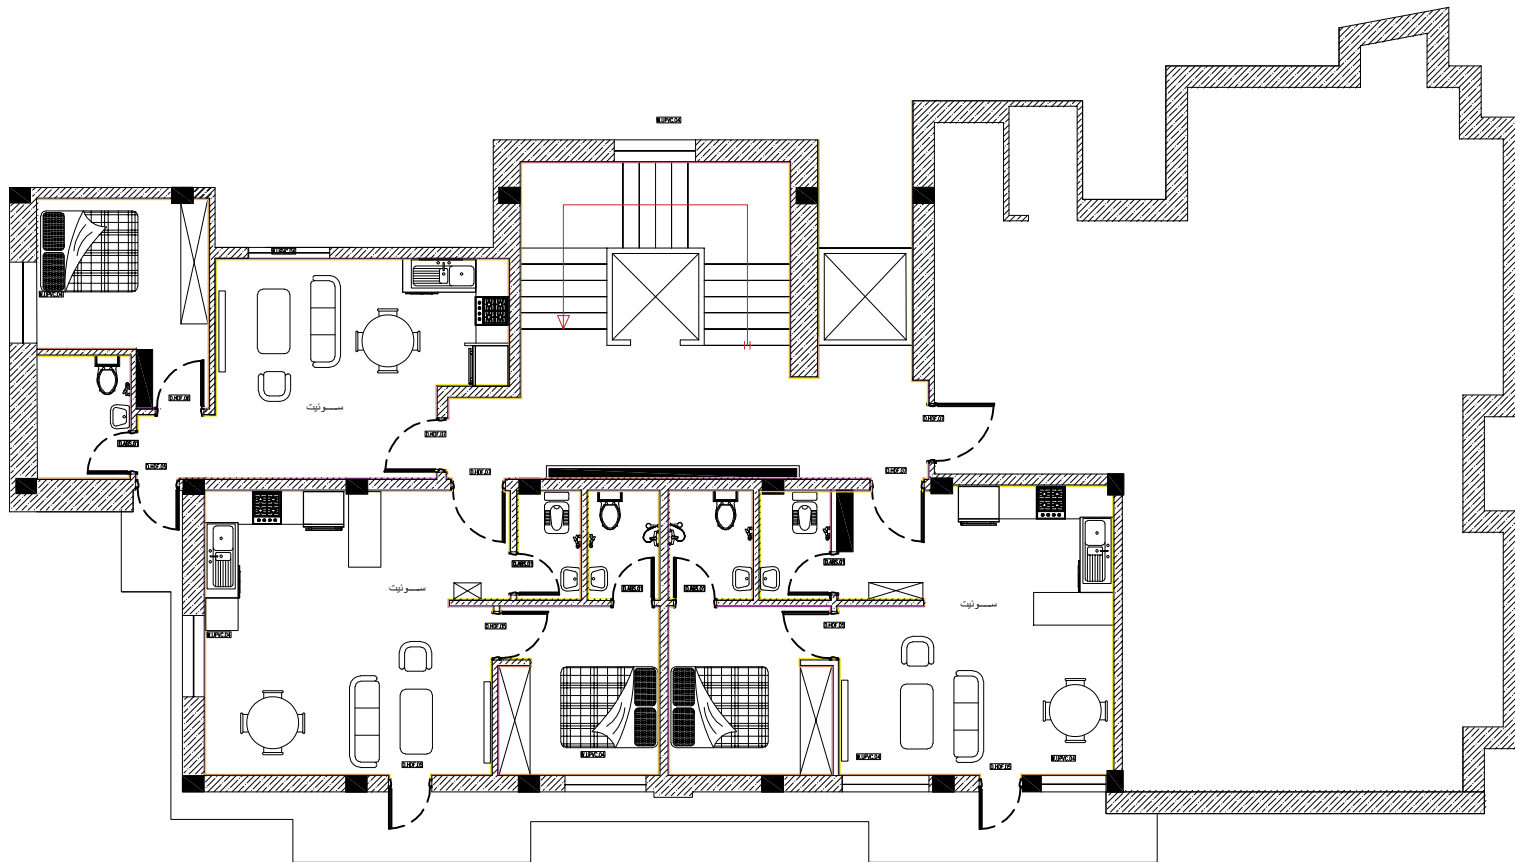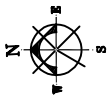

نوع	تصویر درب	نوع	تصویر پنجره
1.001		1.002	
1.002			
1.003			
1.004			

PROJECT TITLE:		دانشگاه علوم پزشکی تهران	
F.PROJ. NO:		خواهگاه متاهلین پاس	
T.PROJ. NO:		پلان طبقه دوم تا نهم	
DATE		عنوان نقشه:	
DESIGNED BY:		1/100	
DRAWN BY:		SCALE:	
APPROVED BY:		DRAWING TITLE:	
FIELD:		DWG.NO. AR-01	
		شماره نقشه:	
		UNIT	

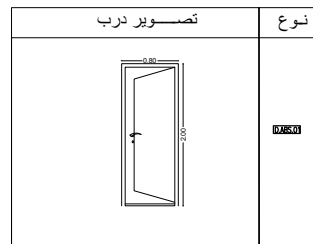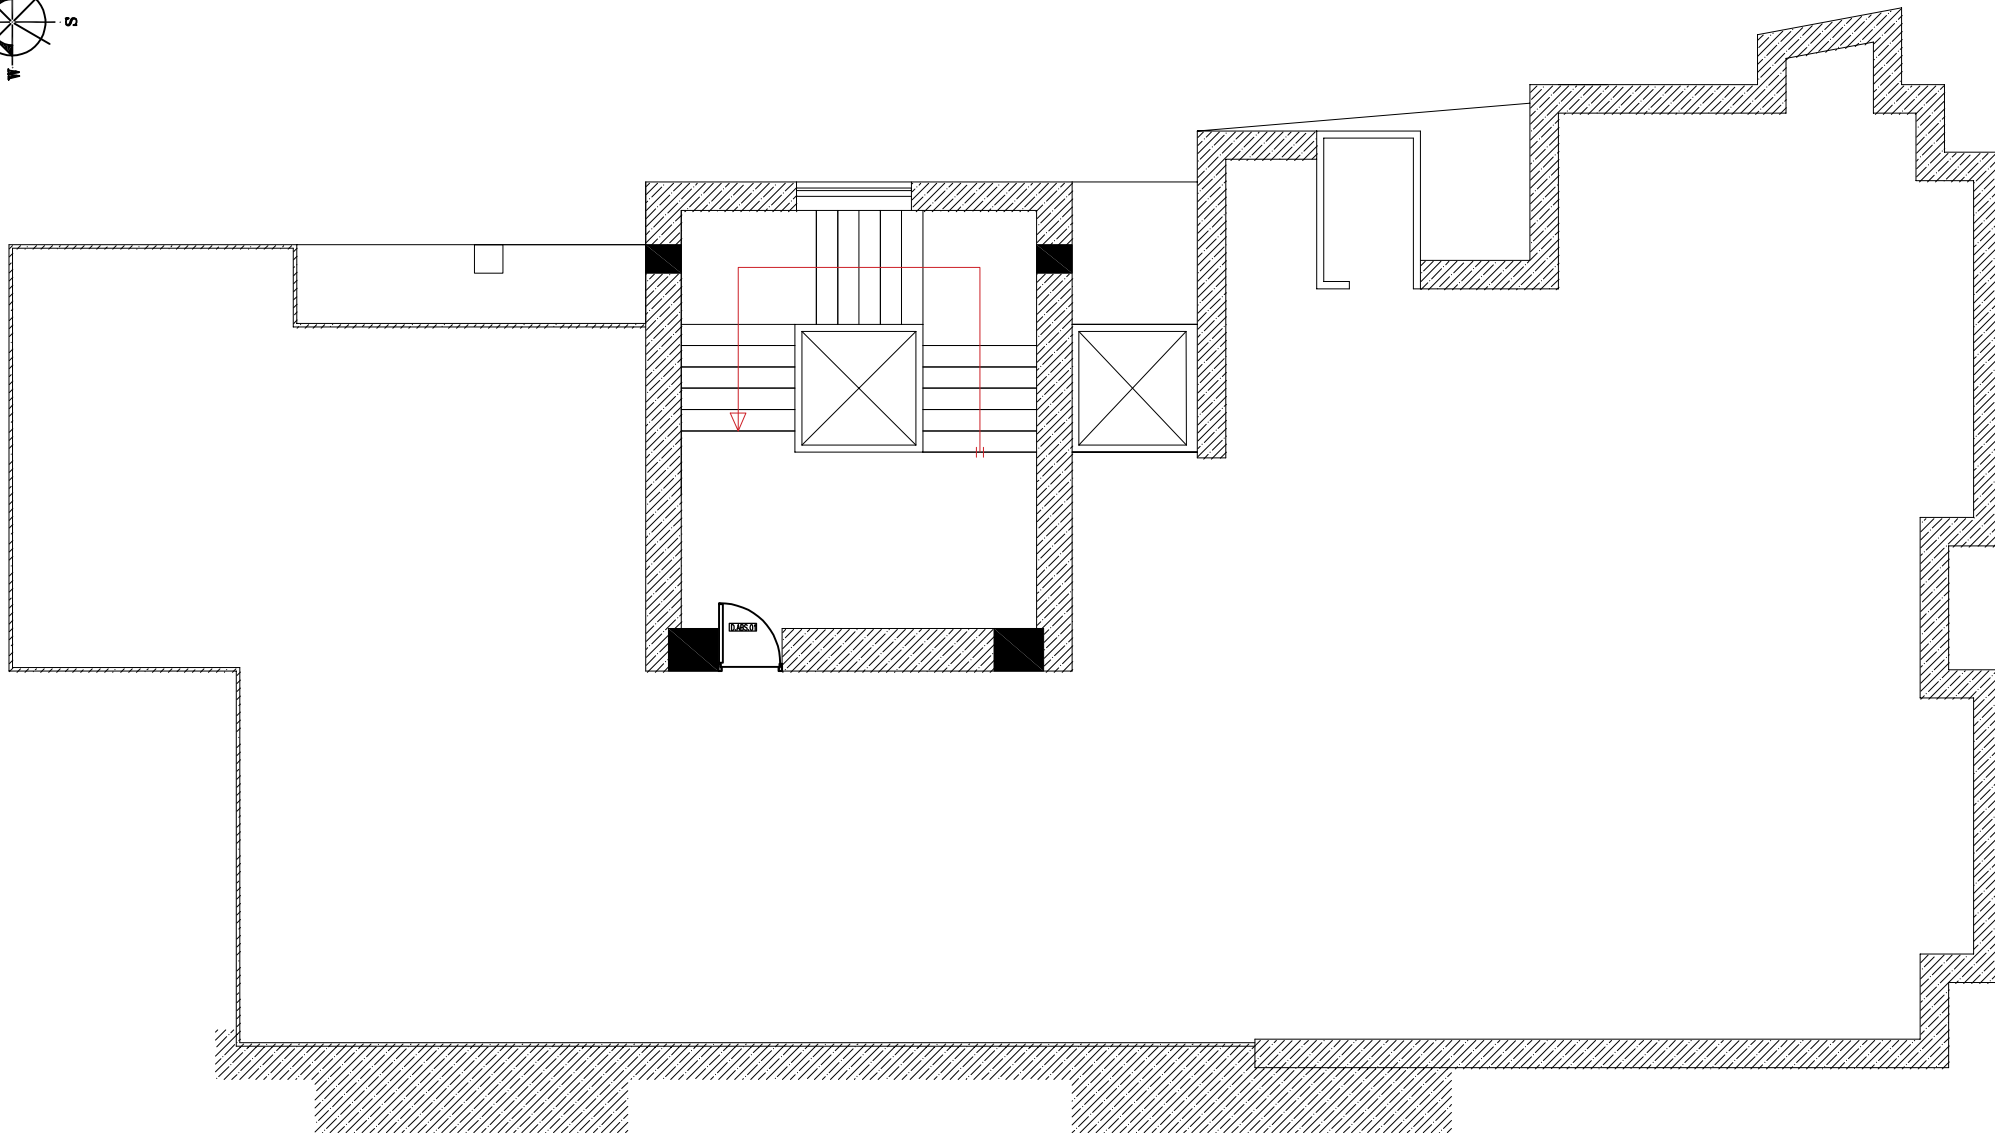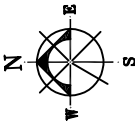




PROJECT TITLE:		دانشگاه علوم پزشکی تهران			
شماره طرح		خوابگاه متاهلین یاس			
F.PROJ. NO:					
شماره پروژه					
T.PROJ.NO:					
تاریخ		عنوان نقشه:			
DATE		پلان بام		مقیاس:	
طراحی		برداشت		1/100	
DESIGNED BY:		ترسیم		SCALE:	
DRAWN BY:		تصویر		واحد	
APPROVED BY:		رشته		DRAWING TITLE:	
FIELD:		DWG.NO. AR-01		شماره نقشه:	





دانشگاه علوم پزشکی و خدمات بهداشتی، درمانی تهران
معاونت توسعه مدیریت و برنامه ریزی منابع
مدیریت فنی و نظارت بر طرح های عمرانی

پلان نگهبانی

عنوان پروژه:		خوابگاه متاهلین یاس	
PROJECT TITLE:			
شماره طرح		شماره پروژه	
F.PROJ. NO:		T.PROJ.NO:	
تاریخ		امضا	
DATE	SIGN		
طراح		گروه معماری	
DESIGNED BY:		گروه معماری	
ترسیم		گروه معماری	
DRAWN BY:		گروه معماری	
کنترل		گروه معماری	
CHECKED BY:		گروه معماری	
تصویب		گروه معماری	
APPROVED BY:		گروه معماری	
رشته		گروه معماری	
FIELD:		گروه معماری	
مقیاس:		عنوان نقشه:	
1:100		معماری	
SCALE:		DRAWING TITLE:	
واحد		DWG.NO.	
UNIT		شماره نقشه:	

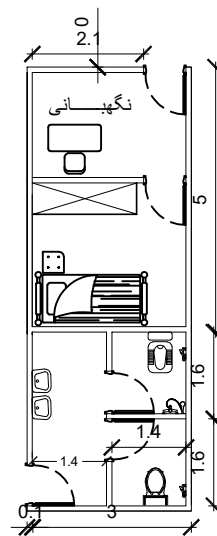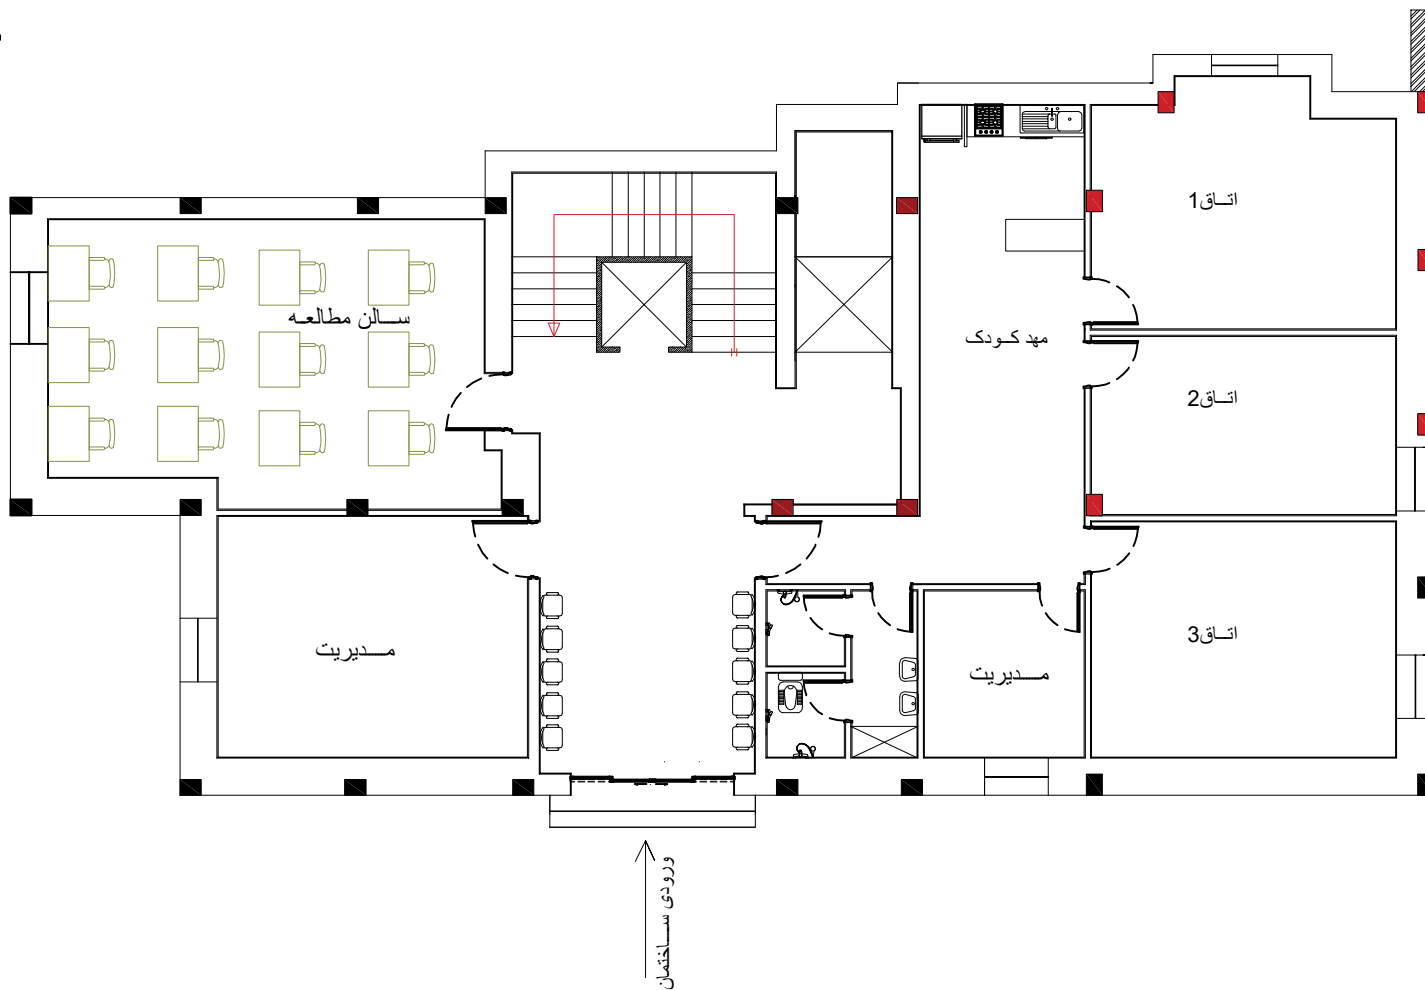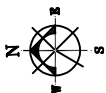



PROJECT TITLE:		دانشگاه علوم پزشکی تهران	
	شماره پروژ: F.PROJ. NO.	خوابگاه متاهلین پاس	
	تاریخ: T.PROJ.NO.		
	DATE	پلان همکف	
	DESIGNED BY:		
	برداشت	عنوان نقشه: پلان همکف	
	ترسیم		
	DRAWN BY:	DRAWING TITLE:	
	تصویر: APPROVED BY:		
	رشته: FIELD:	DWG.NO. AR-01	شماره نقشه: UNIT

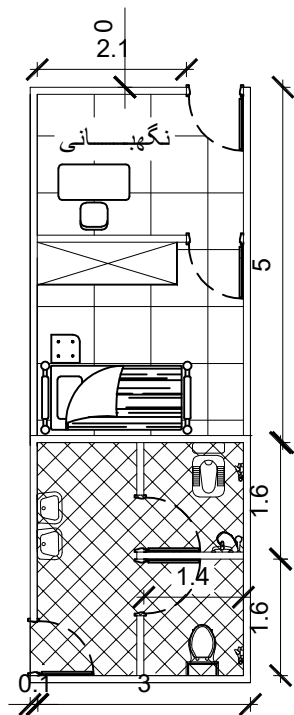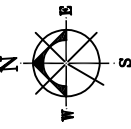

PROJECT TITLE:		دانشگاه علوم پزشکی تهران	
	شماره طرح	خوابگاه متاهلین یاس	
	F.PROJ. NO:		
	شماره پروژه		
	T.PROJ.NO:		
	تاریخ	عنوان نقشه: کفسازی پلان نگهداری	
	DATE		
	طراحی		
	DESIGNED BY:		
	برداشت	DRAWING TITLE:	
	ترسیم		
	DRAWN BY:		
	تصویر		
	APPROVED BY:	DWG.NO. AR-01	
	رشته		
	FIELD:	شماره نقشه:	UNIT



مقیاس:
1/100
SCALE:
واحد

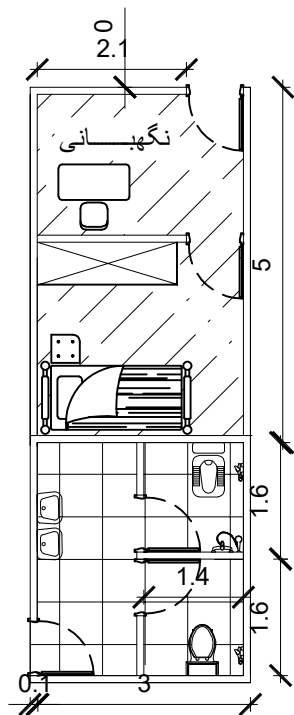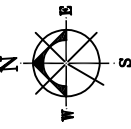

PROJECT TITLE:		دانشگاه علوم پزشکی تهران			
شماره طرح		خوابگاه متاهلین یاس			
F.PROJ. NO:					
شماره پروژه					
T.PROJ.NO:					
تاریخ		عنوان نقشه:			
DATE		سقف پلان نگهبانی			
طراحی		DRAWING TITLE:		مقیاس:	
DESIGNED BY:		DWG.NO. AR-01		1/100	
برداشت		شماره نقشه:		SCALE:	
ترسیم		UNIT		واحد	
DRAWN BY:					
تصویب					
APPROVED BY:					
رشته					
FIELD:					



دانشگاه علوم پزشکی و خدمات بهداشتی، درمانی تهران
معاونت توسعه مدیریت و برنامه ریزی منابع
مدیریت فنی و نظارت بر طرح های عمرانی

جدول نازک کاری

عنوان پروژه:		خوابگاه متاهلین یاس	
PROJECT TITLE:			
شماره طرح		شماره پروژه	
F.PROJ. NO:		T.PROJ.NO:	
تاریخ	امضا	طراح	
DATE	SIGN	DESIGNED BY:	
	گروه معماری	ترسیم	
	گروه معماری	DRAWN BY:	
	گروه معماری	CHECKED BY:	
	تصویب	APPROVED BY:	
	رشته	FIELD:	
مقیاس:		عنوان نقشه:	
1:100		معماری	
SCALE:		DRAWING TITLE:	
واحد		DWG.NO.	
شماره نقشه:		UNIT	

ردیف	طبقه	محل	کف			بدنه			سقف		
			زیرسازی	عایق کاری	کفپوش	قرنیز	دیوار	پلاستر	پوشش نهایی	کادب	پوشش نهایی
۱	تیم	اتاق تاسیسات	پوکه ریزی ۱۵ سانت + ملات ۳ سانت	ندارد	موزائیک ۴۰×۴۰	سنگ ازاره دو تیشه ۴۰ سانت	بلوک لیکا با ضخامت ۱۵ سانت	اندود سیمانی	سیمان سفید	ندارد - گچ ۳ سانت روی سازه	رنگ روغنی سفید
		انبار	پوکه ریزی ۱۰ سانت + ملات ۳ سانت	ندارد	موزائیک ۴۰×۴۰	سنگ ازاره دو تیشه ۴۰ سانت	بلوک لیکا با ضخامت ۱۵ سانت	گچ و خاک	نرمه سفید + رنگ روغنی	ندارد - گچ ۳ سانت روی سازه	رنگ روغنی سفید
		سالن ورزشی	پوکه ریزی ۱۰ سانت + ملات ۳ سانت	ندارد	موزائیک ۴۰×۴۰	از جنس کف به ارتفاع ۱۰ سانت	بلوک لیکا با ضخامت ۱۰ سانت	گچ و خاک	نرمه سفید + رنگ روغنی	تایل ۶۰×۶۰ اکوستیک	رنگ روغنی سفید
		سرویس بهداشتی	پوکه ریزی ۱۵ سانت + ملات ۳ سانت	ایزوگام کف و تا ارتفاع ۷۰ سانت روی دیوار ها	سرامیک ۳۰×۳۰	ندارد	بلوک لیکا با ضخامت ۷ سانت	اندود سیمانی تا زیر سقف سازه ای	سرامیک ۶۰×۳۰	تایل ۶۰×۶۰ PVC	-
		راهرو و پله	پوکه ریزی ۷ سانت + ملات ۳ سانت	ندارد	سنگ ۴۰×۴۰ از جنس پله	ندارد	-	گچ و خاک	سرامیک ۱۲۰×۶۰ تا ارتفاع ۱/۳ مابقی نرمه سفید و رنگ روغن	گچ ۳ سانت زیر شمشیری پله و راهرو کثاف با ترکیب تایل ۶۰×۶۰	رنگ روغنی سفید
۲	تیم	مهدکودک	پوکه ریزی ۷ سانت + ملات ۳ سانت	ندارد	سرامیک ۸۰×۸۰	از جنس کف به ارتفاع ۱۰ سانت	-	گچ و خاک	سرامیک ۱۲۰×۶۰ تا ارتفاع ۱/۳ مابقی نرمه سفید و رنگ روغن	کثاف طرحدار	رنگ روغنی سفید
		مدیریت	پوکه ریزی ۷ سانت + ملات ۳ سانت	ندارد	سرامیک ۸۰×۸۰	از جنس کف به ارتفاع ۱۰ سانت	-	گچ و خاک	نرمه سفید + رنگ روغنی	کثاف طرحدار	رنگ روغنی سفید
		راهرو و پله	پوکه ریزی ۷ سانت + ملات ۳ سانت	ندارد	سنگ ۴۰×۴۰ از جنس پله	از جنس کف به ارتفاع ۱۰ سانت	-	گچ و خاک	نرمه سفید + رنگ روغنی	گچ ۳ سانت زیر شمشیری پله و راهرو کثاف با ترکیب تایل ۶۰×۶۰	رنگ روغنی سفید
		لابی	پوکه ریزی ۷ سانت + ملات ۳ سانت	ندارد	سنگ ۴۰×۴۰	از جنس کف به ارتفاع ۱۰ سانت	-	گچ و خاک	سرامیک ۱۲۰×۶۰ تا ارتفاع ۱/۳ مابقی نرمه سفید و رنگ روغن	ندارد - گچ ۳ سانت روی سازه	رنگ روغنی سفید
		سالن مطالعه	پوکه ریزی ۷ سانت + ملات ۳ سانت	ندارد	سرامیک ۸۰×۸۰	از جنس کف به ارتفاع ۱۰ سانت	-	گچ و خاک	سرامیک ۱۲۰×۶۰ تا ارتفاع ۱/۳ مابقی نرمه سفید و رنگ روغن	تایل ۶۰×۶۰ اکوستیک	رنگ روغنی سفید
		نگهبانی	پوکه ریزی ۱۵ سانت + ملات ۳ سانت	ندارد	سرامیک ۸۰×۸۰	از جنس کف به ارتفاع ۱۰ سانت	-	گچ و خاک	سرامیک ۱۲۰×۶۰ تا ارتفاع ۱/۳ مابقی نرمه سفید و رنگ روغن	تایل ۶۰×۶۰	رنگ روغنی سفید
		سرویس بهداشتی	پوکه ریزی ۱۵ سانت + ملات ۳ سانت	ایزوگام کف و تا ارتفاع ۷۰ سانت روی دیوار ها	سرامیک ۳۰×۳۰	ندارد	بلوک لیکا با ضخامت ۷ سانت	اندود سیمانی تا زیر سقف سازه ای	سرامیک ۶۰×۳۰	تایل ۶۰×۶۰ PVC	-
		سرویس بهداشتی	پوکه ریزی ۱۵ سانت + ملات ۳ سانت	ایزوگام کف و تا ارتفاع ۷۰ سانت روی دیوار ها	سرامیک ۳۰×۳۰	ندارد	بلوک لیکا با ضخامت ۷ سانت	اندود سیمانی تا زیر سقف سازه ای	سرامیک ۶۰×۳۰	تایل ۶۰×۶۰ PVC	-
۳	تیم	حمام	پوکه ریزی ۱۵ سانت + ملات ۳ سانت	ایزوگام کف و تا ارتفاع ۷۰ سانت روی دیوار ها	سرامیک ۳۰×۳۰	ندارد	بلوک لیکا با ضخامت ۷ سانت	اندود سیمانی تا زیر سقف سازه ای	سرامیک ۶۰×۳۰	تایل ۶۰×۶۰ PVC	-
		آشپزخانه	پوکه ریزی ۱۵ سانت + ملات ۳ سانت	ایزوگام کف و تا ارتفاع ۷۰ سانت روی دیوار ها	سرامیک پرسالن ۸۰×۸۰	ندارد	بلوک لیکا با ضخامت ۷ سانت	اندود سیمانی تا زیر سقف سازه ای	سرامیک ۶۰×۳۰	تایل ۶۰×۶۰ PVC	-
		پذیرایی	پوکه ریزی ۷ سانت + ملات ۳ سانت	ندارد	سرامیک پرسالن ۸۰×۸۰	از جنس کف به ارتفاع ۱۰ سانت	بلوک لیکا با ضخامت ۱۰ سانت	گچ و خاک	نرمه سفید + رنگ روغنی	کثاف استاندارد **	رنگ اکریک
		اتاق خواب	پوکه ریزی ۷ سانت + ملات ۳ سانت	ندارد	سرامیک پرسالن ۸۰×۸۰	از جنس کف به ارتفاع ۱۰ سانت	بلوک لیکا با ضخامت ۱۰ سانت	گچ و خاک	نرمه سفید + رنگ روغنی	کثاف استاندارد **	رنگ اکریک
		راهرو و پله	پوکه ریزی ۷ سانت + ملات ۳ سانت	ندارد	سنگ ۴۰×۴۰ از جنس پله	از جنس کف به ارتفاع ۱۰ سانت	-	گچ و خاک	سرامیک ۱۲۰×۶۰ تا ارتفاع ۱/۳ مابقی نرمه سفید و رنگ روغن	گچ ۳ سانت زیر شمشیری پله و راهرو کثاف با ترکیب تایل ۶۰×۶۰	رنگ روغنی سفید
		فضای باز	پوکه ریزی ۱۵ سانت + ملات ۳ سانت	ایزوگام کف و تا ارتفاع ۴۰ سانت روی دیوار ها	موزائیک ۴۰×۴۰	سنگ ازاره دو تیشه ۴۰ سانت	ندارد	اندود سیمانی	سنگ پلاک ۴۰ طولی	ندارد	ندارد
		بام	پوکه ریزی ۱۵ سانت + ملات ۳ سانت	ایزوگام کف و تا ارتفاع ۵۰ سانت روی دیوار ها	موزائیک ۴۰×۴۰	سنگ ازاره دو تیشه ۴۰ سانت	ندارد	اندود سیمانی	سیمان سفید	ندارد	ندارد

● ملاک ارتفاع سرامیک ۱/۳۰ متر در محل پاگرد ها میباشد و در محل شمشیری پله به صورت مورب با شیب پله اجرا گردد

●● دیوار های سالن ورزشی و سالن مطالعه بایستی آکوستیک اجرا گردد

●●● تمامی مصالح باید از نوع درجه یک ایرانی تهیه و به تایید کارفرما رسیده باشد.