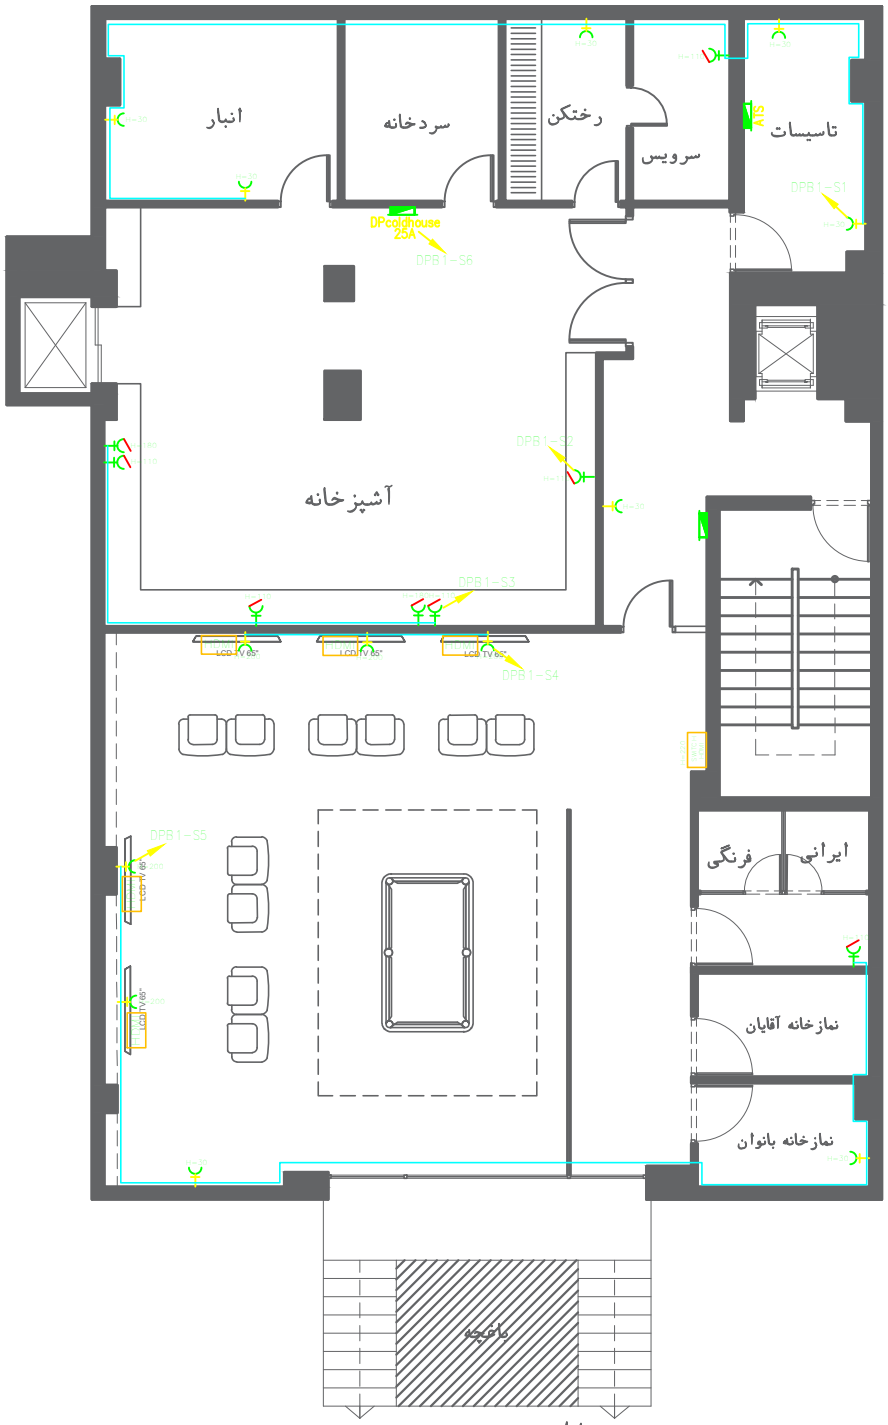

پلان زیرزمین