




پلان طبقه دوم

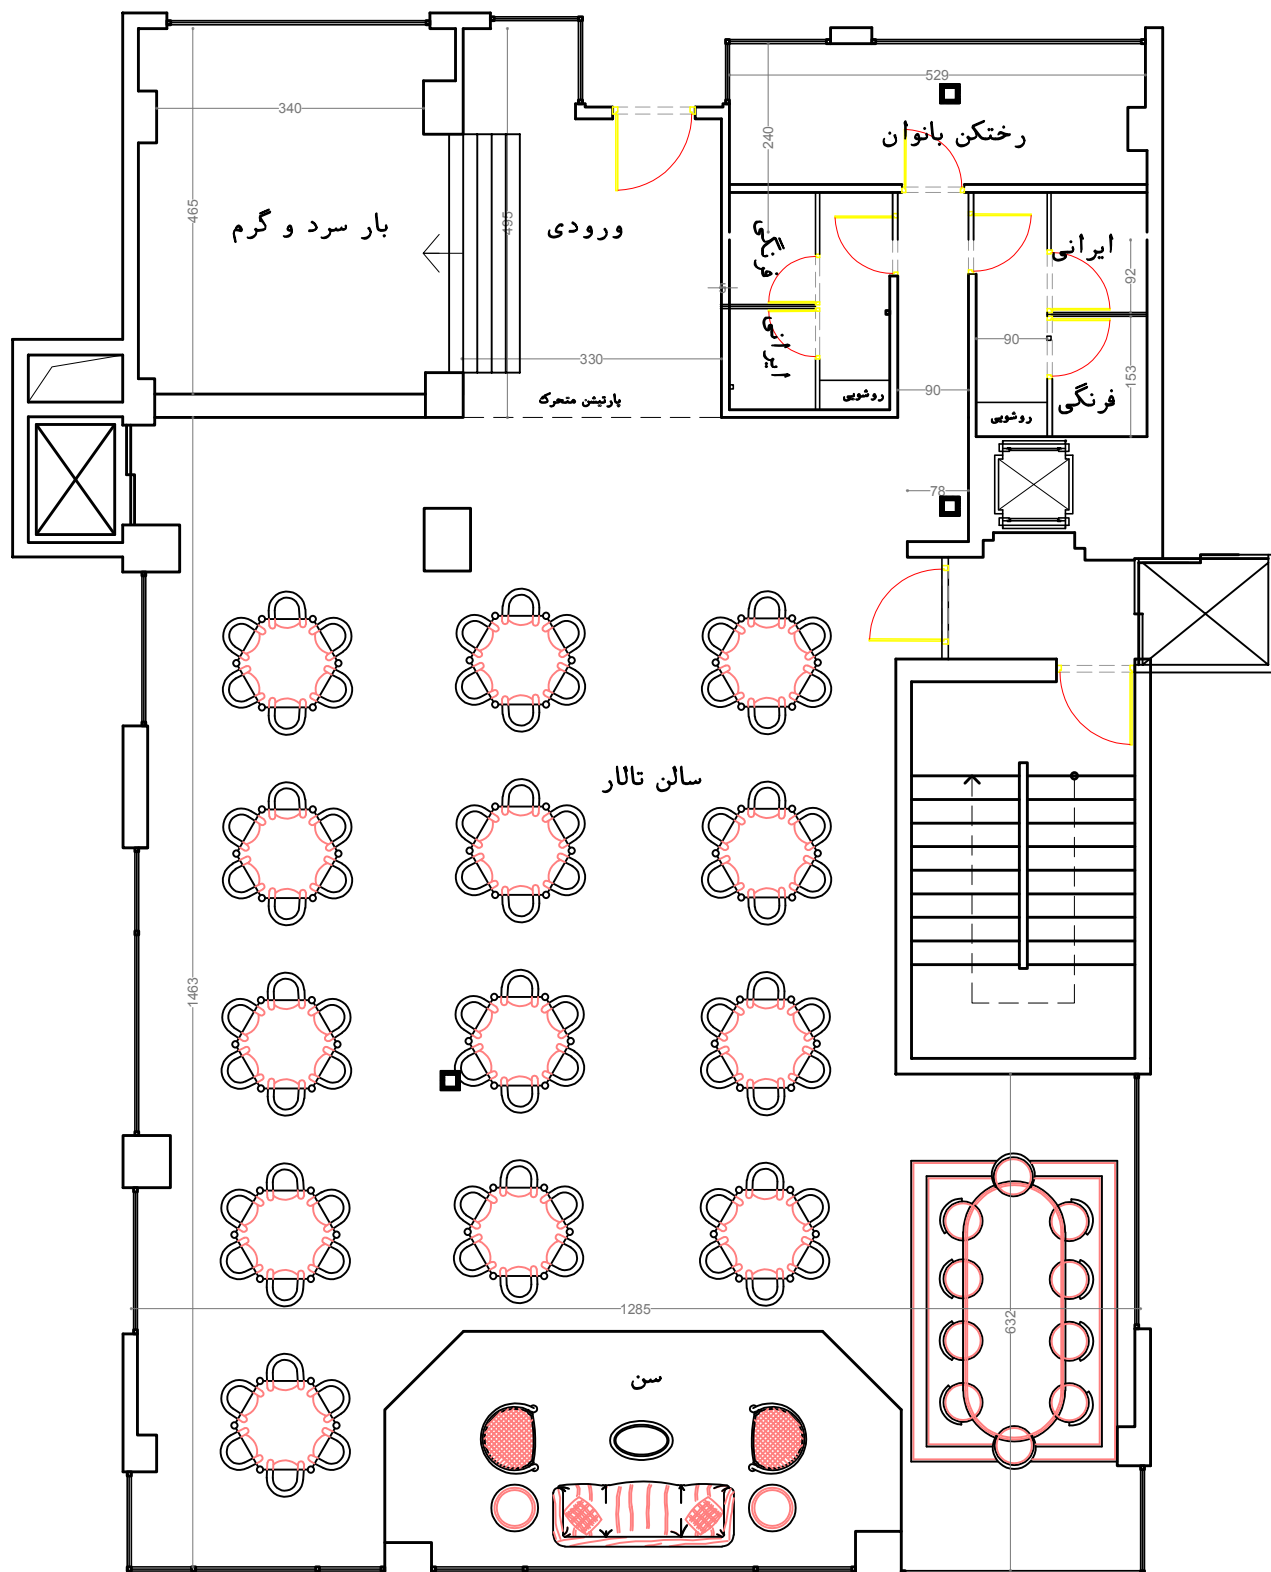

پلان طبقه اول

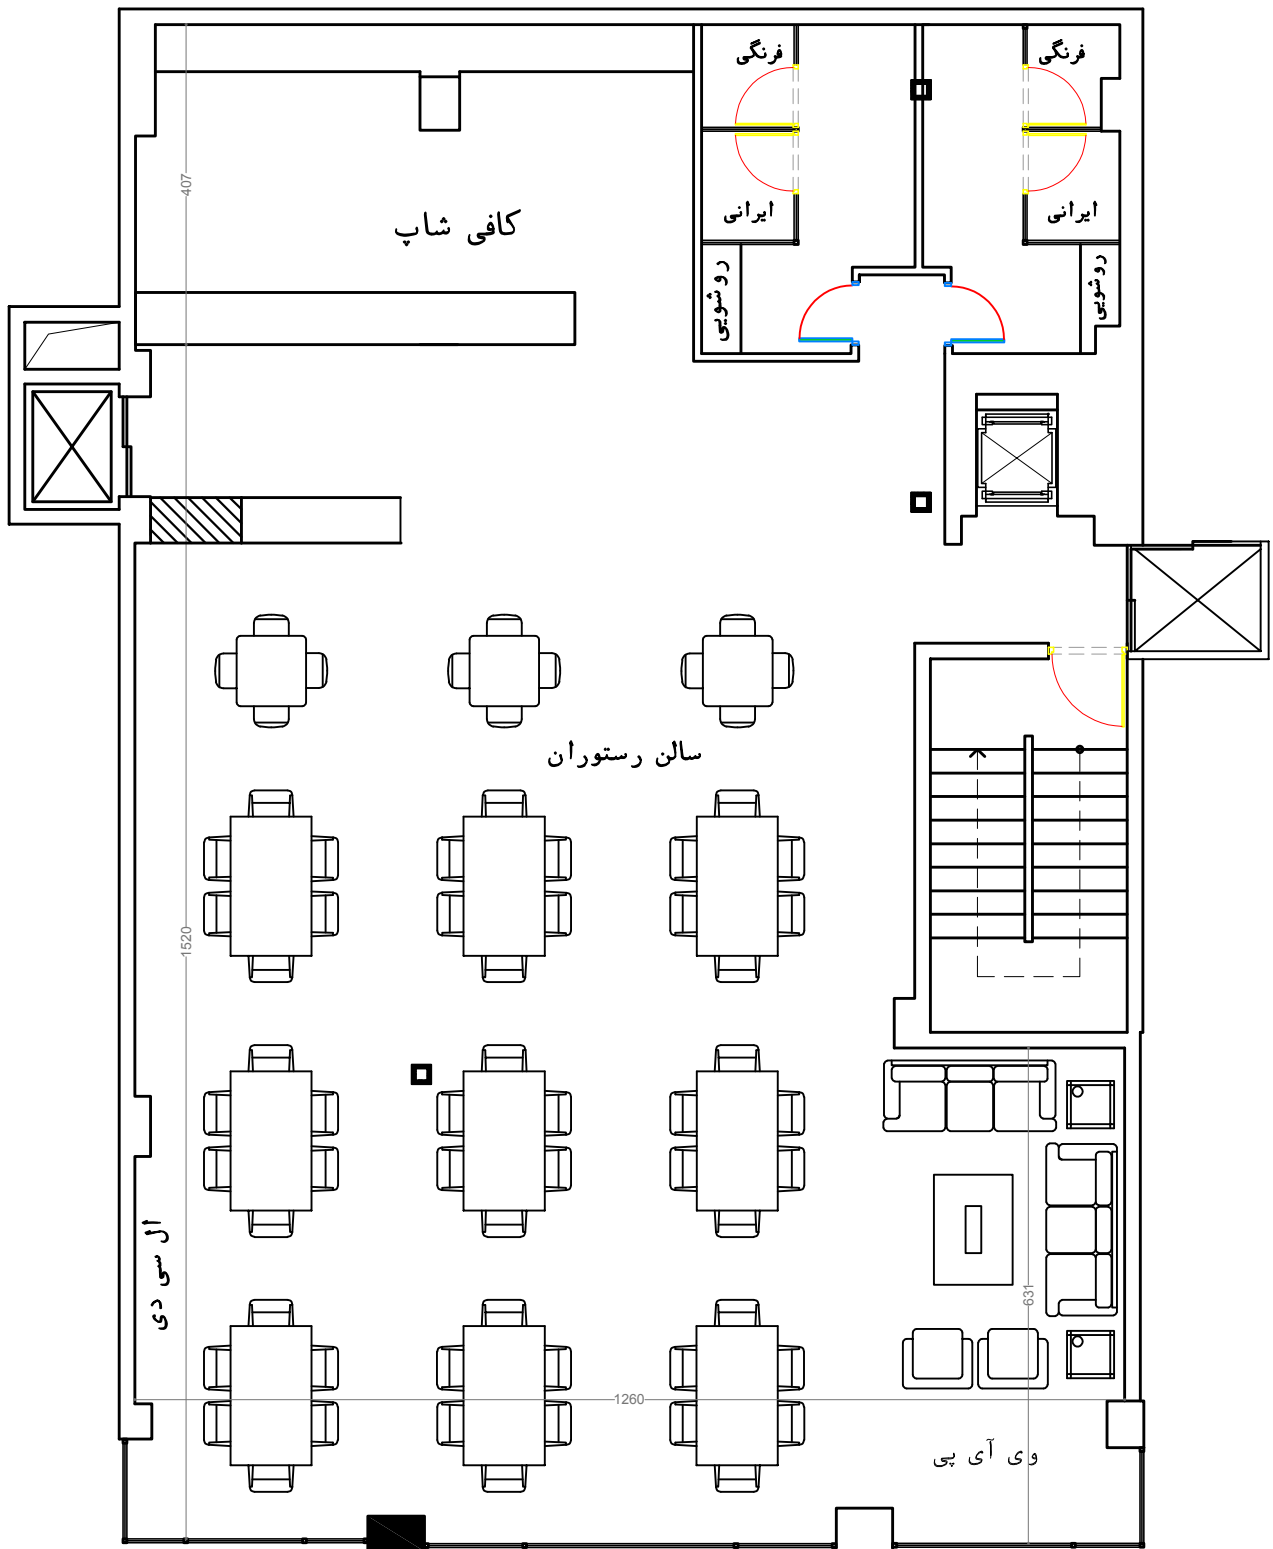

پلان پیلوت

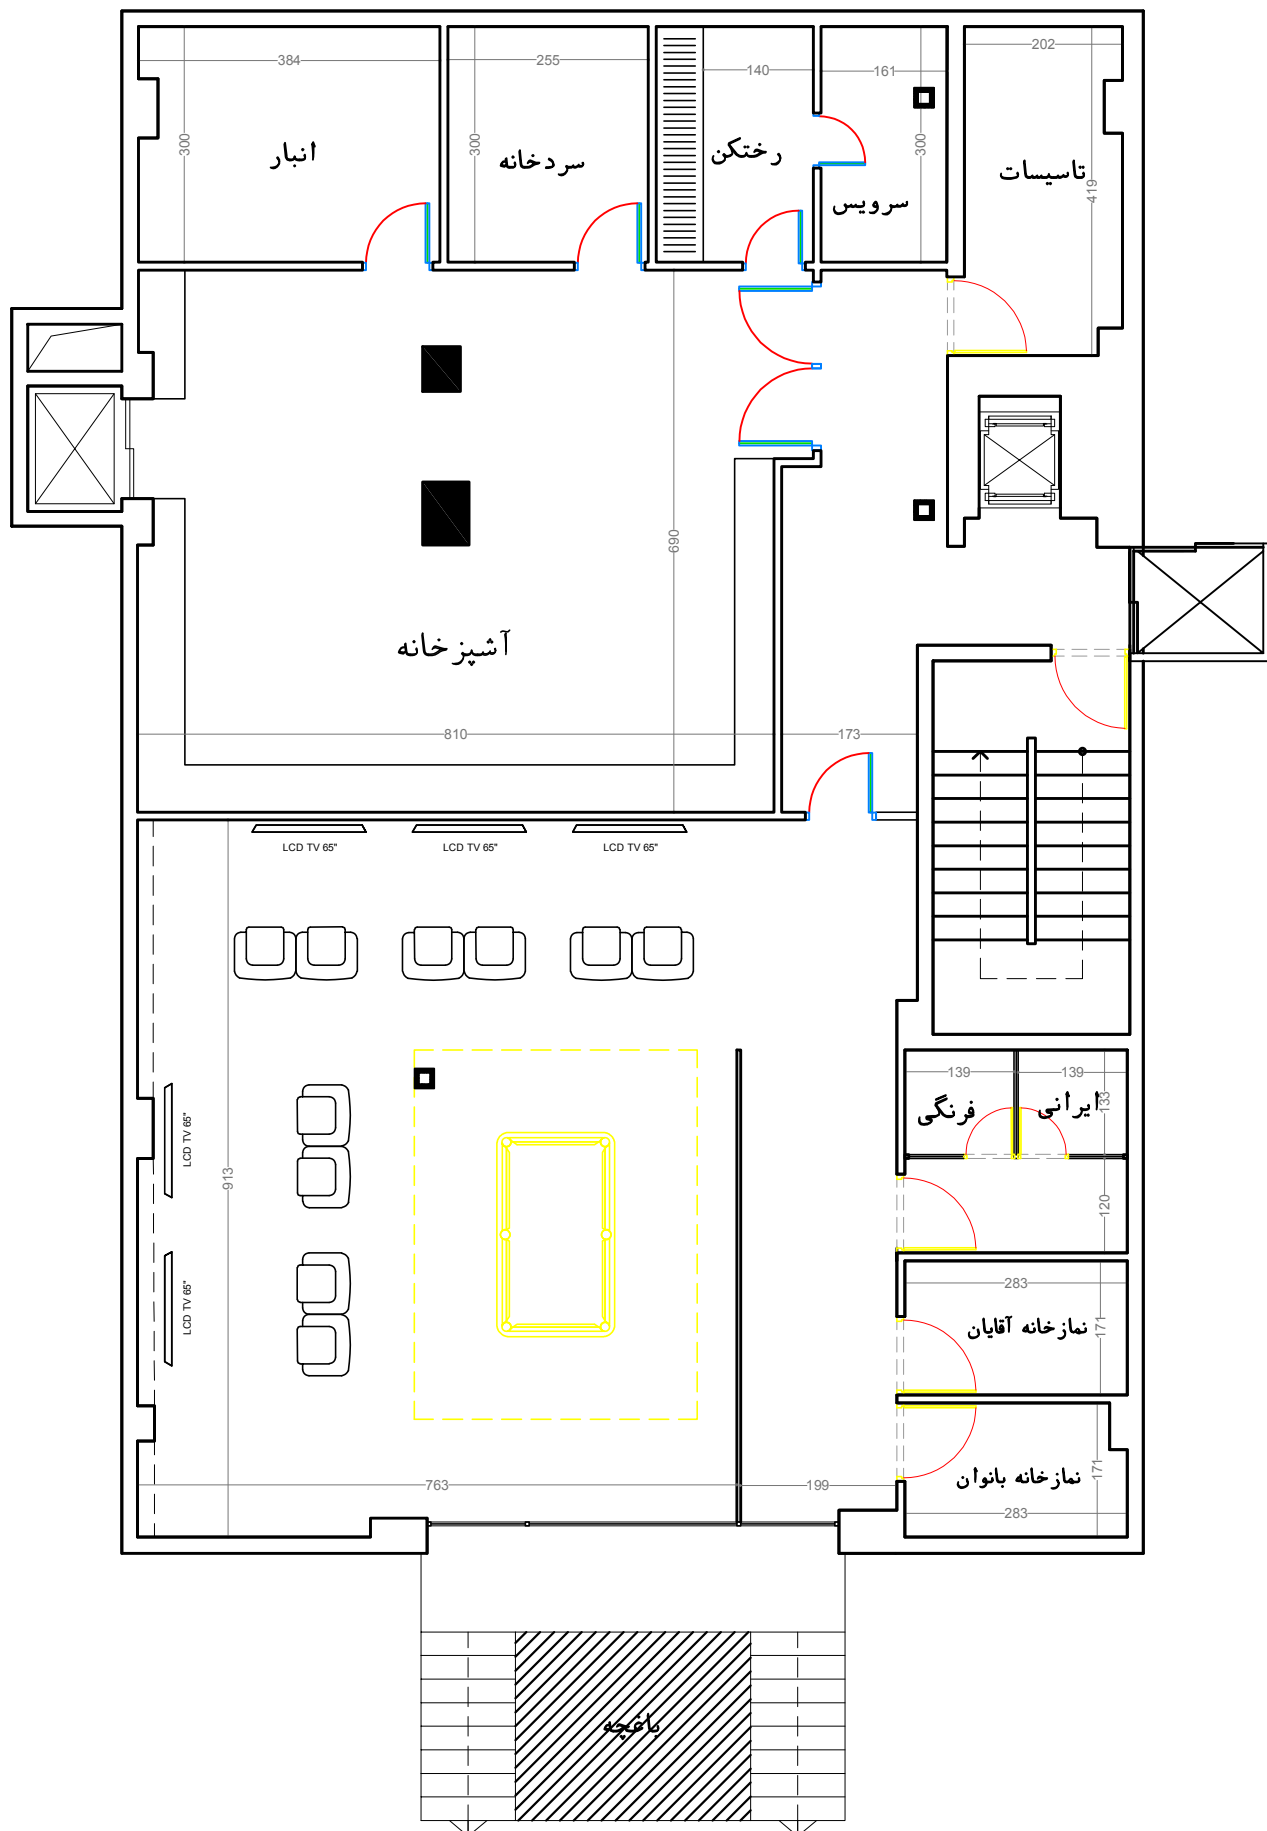

پلان زیرزمین